


INFORMACJA O PUNKCACH OSNOWY PODSTAWOWEJ I SZCZEGÓŁOWEJ W GRANICACH OPRACOWANIA	
punktu	Stan znaku i rodzaj stabilizacji
ok	-

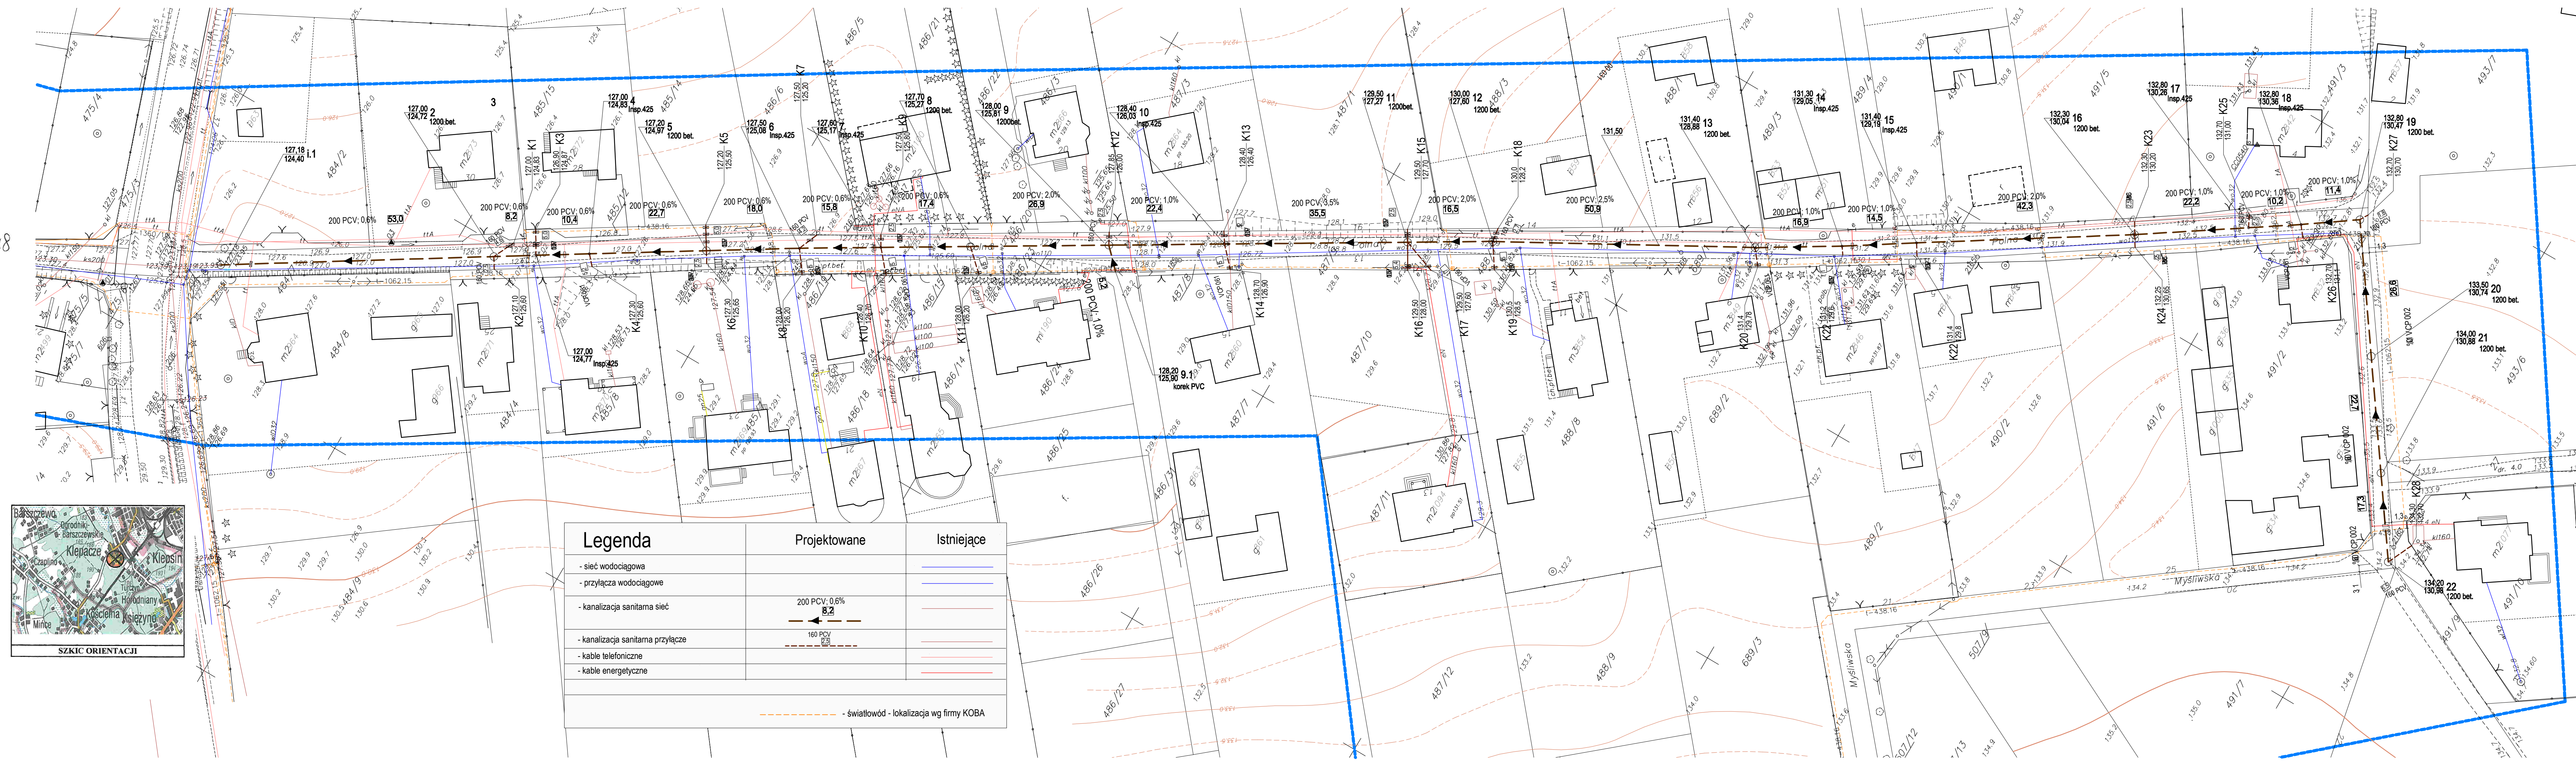

Za zgodność z oryginałem mapy do celów projektowych
Lokalizacja projektowanej inwestycji zgodna jest
z obowiązującym MPZP. PROJEKTANT

Nazwa opracowania	Sieć kanalizacji sanitarnej z przyłączami do granicy drogi		
Przedmiot rysunku	Projekt zagospodarowania terenu w zakresie sieci kanalizacji sanitarnej z przyłączami do granicy drogi		
Adres inwestycji	ul. Polna, Klepacza, gm. Choroszcz		
Opracował	mgr inż. Jacek Banaszewski		
Autor projektu	JÓZEF BANASZEWSKI inż. inżynier środowiska w specjalności: urządzenia ciepłej, zimnej i ochrony powietrza, Układów B/82/78, B/189/89 w zakresie sieci i instalacji sanitarnych i gazowych.		
Skala 1:500	Nr arkusza 1/1	Data wykonania 2016-09-22	Strona