


Mapa poglądowa kanalizacji sanitarnej

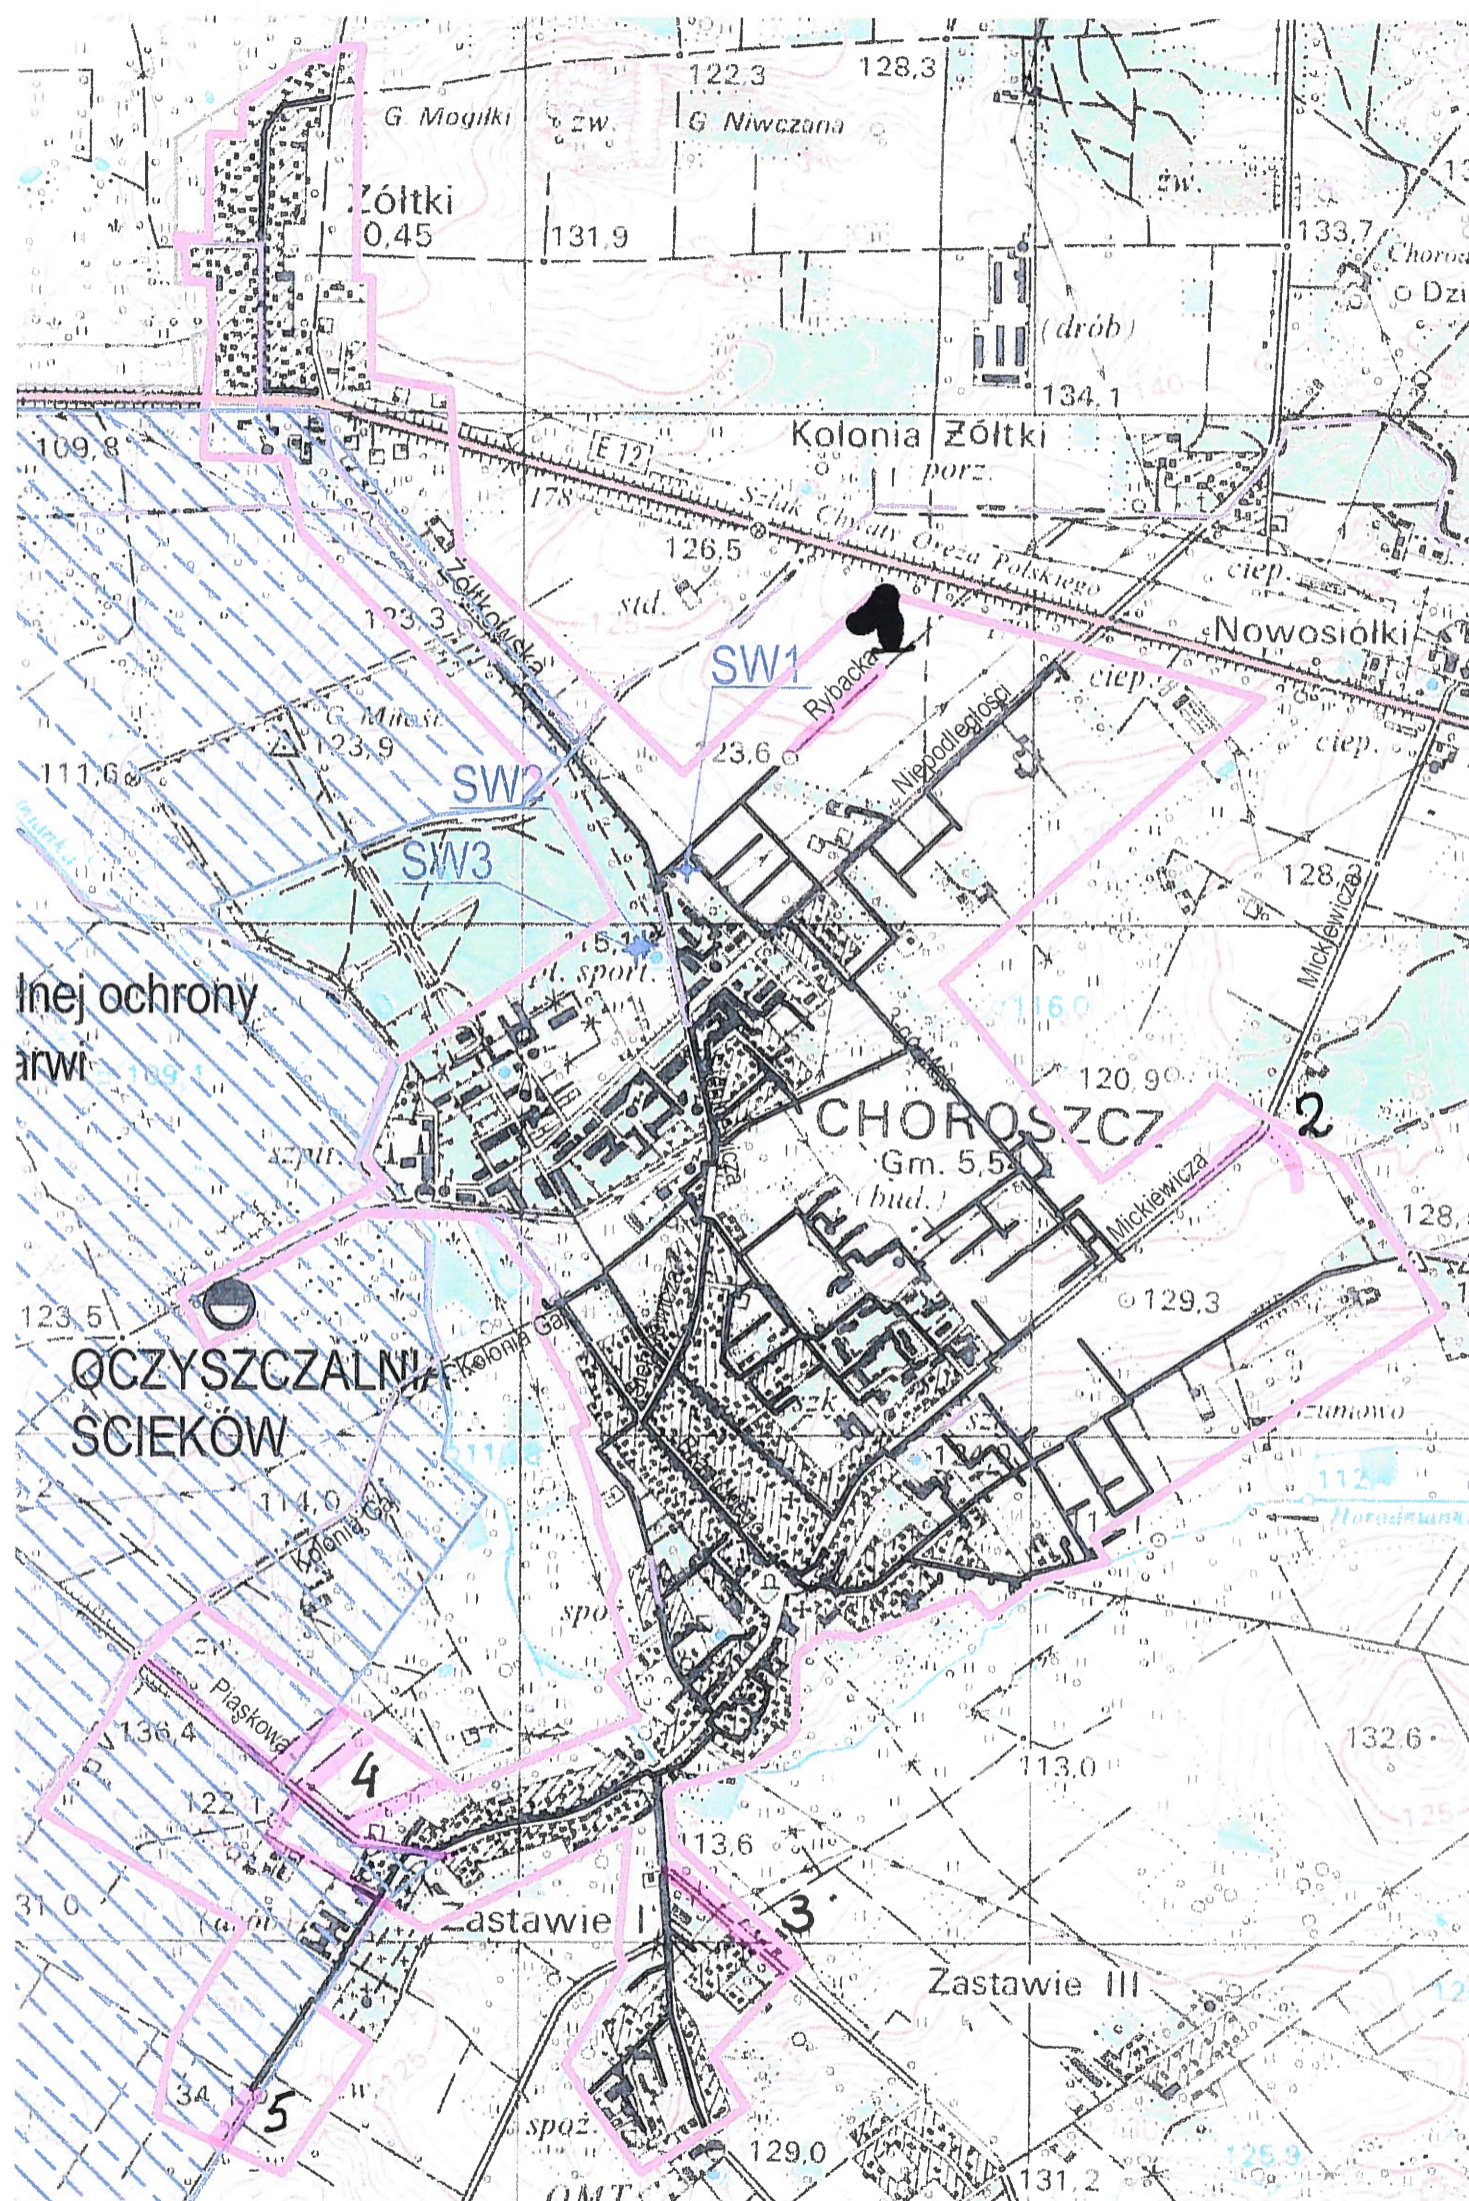

— istniejąca sieć kanalizacyjna

— projektowana sieć kanalizacyjna

1. Budowa sieci kanalizacyjnej w ul. Rybackiej
2. Budowa sieci kanalizacyjnej w ul. Mickiewicza i Karpińskiego
3. Budowa sieci kanalizacyjnej w ul. Zastawie II
4. Budowa sieci kanalizacyjnej w ul. Piaskowej, Sarniej, Bobrowej, Lisiej, b/n dz. Nr 1563, 1564 (przedłużenie ul. Bobrowej)
5. Budowa sieci kanalizacyjnej w ul. Kościukowskiej