UL. NARWIAŃSKA
UL.WĘDKARSKA

# PROFIL WODOCIĄGU cz.3

W4-W6
skala 1:100/500

W6-W9
skala 1:100/500

W6-W8
skala1:100/100

W7-HP1
skala 1:100/100

W10-W11
skala 1:100/500

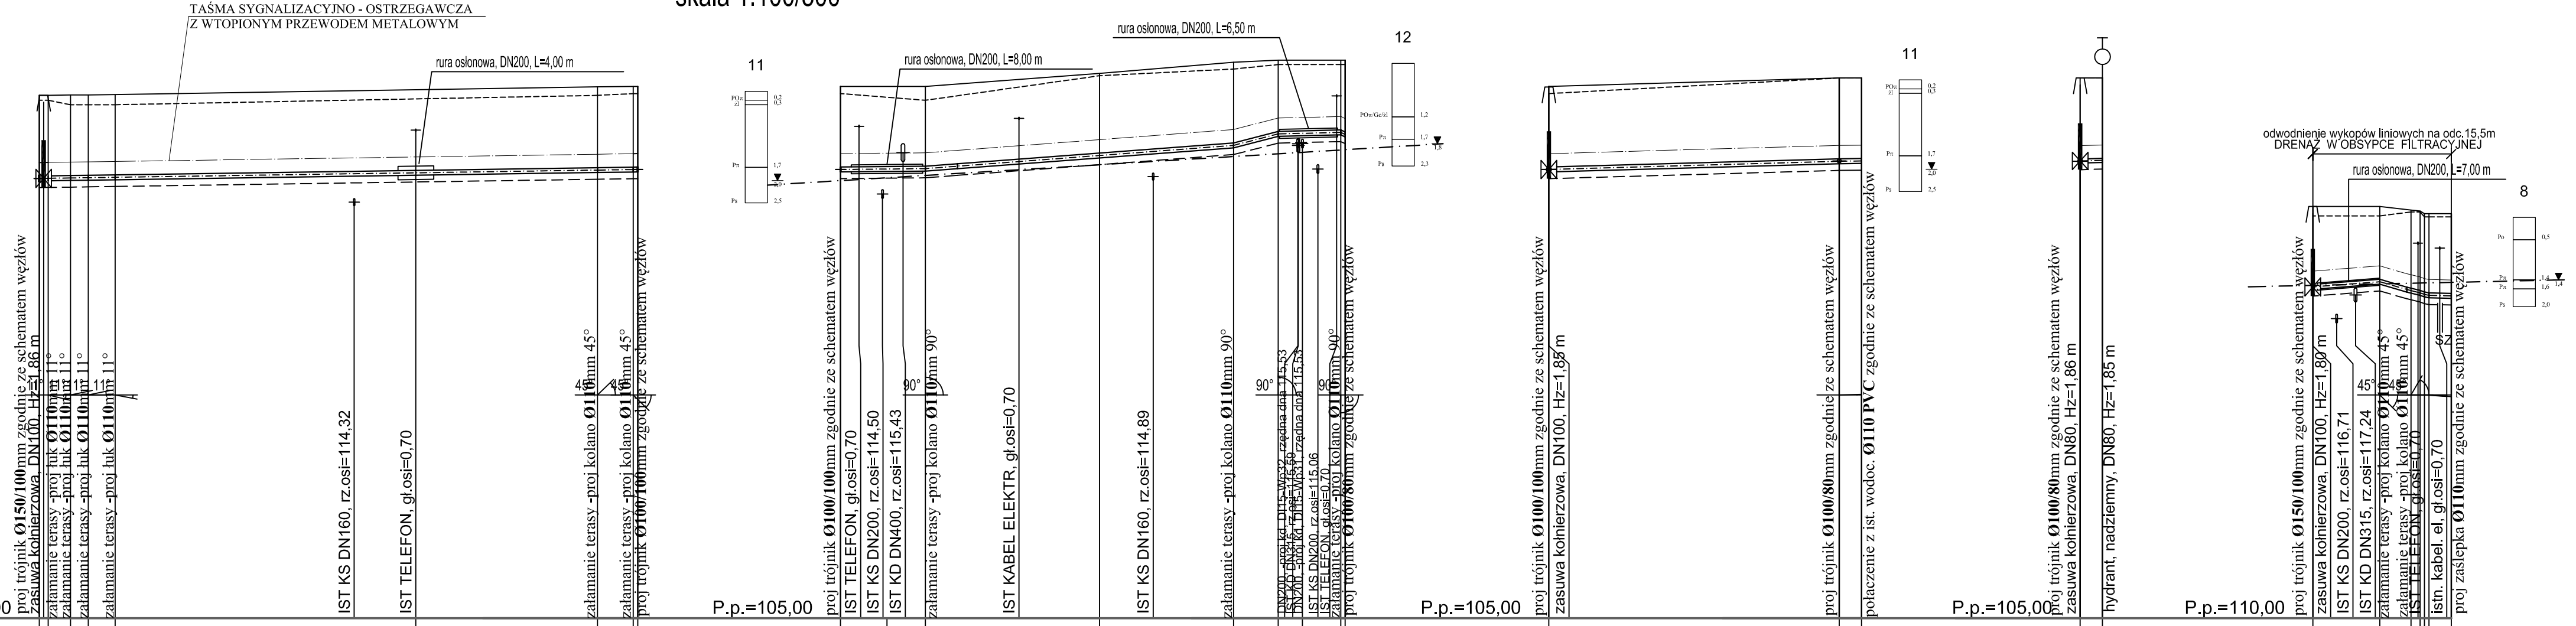


| | W4 | ZAŁ.4 | ZAŁ.5 | ZAŁ.6 | ZAŁ.7 | ZAŁ.8 | ZAŁ.9 | W6 |
|---|---|---|---|---|---|---|---|---|
| Rzędna istniejącego terenu | 116,60 | 116,65 | 116,50 | | 116,63 | | 116,71 | 116,75 |
| Rzędna projektowanego terenu | 116,71 | 116,72 | 116,73 | | | | 116,90 | 116,91 |
| Rzędna osi proj. rurociągu | 114,85 | 114,88 | 114,87 | | 114,98 | | 115,04 | 115,05 |
| Zagłęb. osi względem terenu proj. | 1,86 | 1,84 | 1,86 | | 1,66 | | 1,86 | 1,86 |
| Długość odcinka | 0,5 | 1,0 | 2,5 | 2,0 | 3,0 | 33,5 | 20,5 | 4,0 0,5 |
| Proj. spadek rurociągu, odległość | i=2,9‰ | L=1,0 | i=2,7‰ | L=2,5 | i=3,0‰ | L=3,0 | L=58,5 | i=3,0‰ |
| Proj. średnica nominalna, materiał | Dz110x6,6 mm PE 100 SDR17 PN10 typu RC | | | | | | | |
| Hektometr i odległości | 0,0 | 0,5 | 3,5 | 8,5 | 35,5 | 42,0 | 62,5 | 66,5 67,0 |
| Nazwa węzła | W4 | ZAŁ.4 | ZAŁ.5 | ZAŁ.6 | ZAŁ.7 | ZAŁ.8 | ZAŁ.9 | W6 |

| | W6 | ZAŁ.10 | W9 | ZAŁ.11 | ZAŁ.12 |
|---|---|---|---|---|---|
| Rzędna istniejącego terenu | 116,75 116,67 | 116,60 | 117,15 | 117,30 | 117,40 117,40 117,40 117,40 |
| Rzędna projektowanego terenu | 116,91 116,91 | 117,20 | 117,45 | 117,50 | 117,50 117,50 |
| Rzędna osi proj. rurociągu | 115,05 115,06 | 115,07 | 115,36 | 115,59 | 115,85 115,86 115,88 115,84 |
| Zagłęb. osi względem terenu proj. | 1,86 1,85 | 1,84 | 1,84 | 1,86 | 1,65 1,64 1,62 1,66 |
| Długość odcinka | 5,0 4,5 | 19,5 | 15,0 | 5,0 | 2,0 0,5 3,5 7,0 0,5 |
| Proj. spadek rurociągu, odległość | L=9,5 i=2,0‰ | L=19,5 i=15,0‰ | L=15,0 i=15,1‰ | L=5,0 i=51,3 ‰ | L=7,0 i=90,8 ‰ L=4,9‰ L=0,5 |
| Proj. średnica nominalna, materiał | Dz110x6,6 mm PE 100 SDR17 PN10 typu RC | | | | |
| Hektometr i odległości | 0,0 4,5 | 9,5 | 20,0 | 29,0 | 35,0 44,0 49,0 51,5 56,0 56,5 |
| Nazwa węzła | W6 | ZAŁ.10 | W9 | ZAŁ.11 | ZAŁ.12 |

| | W6 | W7 | W8 |
|---|---|---|---|
| Rzędna istniejącego terenu | 116,75 | 117,10 | 117,10 |
| Rzędna projektowanego terenu | 116,91 | | |
| Rzędna osi proj. rurociągu | 115,05 | 115,23 | 115,24 |
| Zagłęb. osi względem terenu proj. | 1,86 | 1,87 | 1,86 |
| Długość odcinka | 6,5 | 0,5 | |
| Proj. spadek rurociągu, odległość | L=6,5 i=28,3 ‰ | L=0,5 i= 2,5‰ | |
| Proj. średnica nominalna, materiał | Dz110x6,6 mm PE 100 SDR17 PN10 typu RC | | |
| Hektometr i odległości | 0,0 | 6,5 | 7,0 |
| Nazwa węzła | W6 | W7 | W8 |

| | W7 | HP1 |
|---|---|---|
| Rzędna istniejącego terenu | 117,10 | |
| Rzędna projektowanego terenu | | |
| Rzędna osi proj. rurociągu | 115,24 | 115,25 |
| Zagłęb. osi względem terenu proj. | 1,86 | 1,85 |
| Długość odcinka | 0,5 | |
| Proj. spadek rurociągu, odległość | L=0,5 i=28,2‰ | |
| Proj. średnica nominalna, materiał | D80mm żel | |
| Hektometr i odległości | 0,0 | 0,5 |
| Nazwa węzła | W7 | HP1 |

| | W10 | ZAŁ.13 | W11 |
|---|---|---|---|
| Rzędna istniejącego terenu | 119,01 | | 119,10 119,10 119,10 119,09 |
| Rzędna projektowanego terenu | 119,22 | 119,01 | 119,14 119,14 119,14 119,06 |
| Rzędna osi proj. rurociągu | 117,42 | 117,54 | 117,24 117,24 117,24 117,22 |
| Zagłęb. osi względem terenu proj. | 1,80 | 1,68 | 1,90 1,90 1,90 1,84 |
| Długość odcinka | 4,0 | 3,5 | 3,5 1,0 0,5 2,5 |
| Proj. spadek rurociągu, odległość | L=7,5 i=4,5‰ | i=15,0‰ | i=90,8‰ i=4,9‰ L=0,5 |
| Proj. średnica nominalna, materiał | Dz110x6,6 mm PE 100 SDR17 PN10 typu RC | | |
| Hektometr i odległości | 0,0 | 7,5 | 11,0 11,5 12,0 14,5 15,0 |
| Nazwa węzła | W10 | ZAŁ.13 | W11 |
| | ZAŁ.14 | | |


PRACOWNIA PROJEKTOWA KOMI Sp. z o.o.
Pracownia Projektowa KOMI Sp. z o.o.
15 - 274 Białystok, ul. Waszyngtona 24 m.197
email: biurokomi@gmail.com
biuro@komi.net.pl
tel./fax 85 74 20 117, tel. 85 811 09 09


| | | |
|---|---|---|
| SKALA 1:100/500 1:100/100 | NAZWA RYSUNKU: PROFIL WODOCIĄGU CZ.3 | NR RYSUNKU: 4 |
| OBIEKT: | os. Zielona Dolina w Choroszczy | DATA: I 2017 |
| STADIUM: | PROJEKT WYKONAWCZY | |
| BRANŻA: sanitarna | PROJEKTANT: mgr inż. Maria Wiktorytwka, PDL/0142/POOS/13 w spec. instalacyjnej w zakresie sieci i instal. sanitarnych | PODPIS |
| | Marek Baranowski, BŁ/1078, BŁ/0078/PWOK w spec. instal.-inżynieryjnej w zakresie sieci i instal. sanitarnych | |