


# ZABEZPIECZENIE KABLA TELEFONICZNEGO - T1

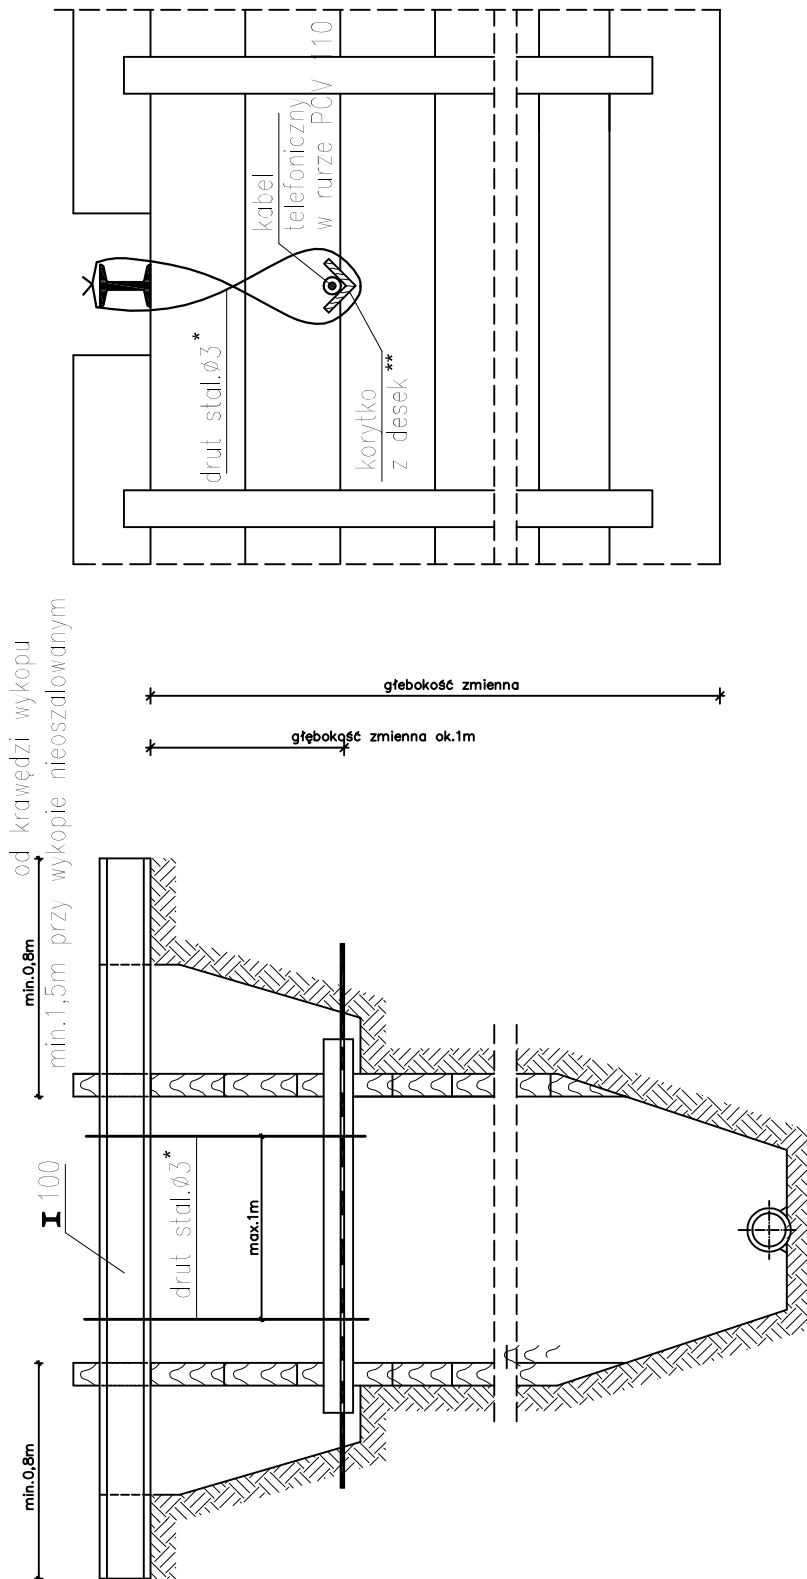

<p>PRACOWNIA PROJEKTOWA <b>KOMI</b> Sp. z o.o.          Pracownia Projektowa <b>KOMI Sp. z o.o.</b>, 15 - 274 Białystok, ul. Waszyngtona 24 m. 157          email: biuro@komi.net.pl, biuro@komi@gmail.com          tel./fax 85 74 20 117, tel. 85 811 09 09</p>		
SKALA:	NAZWA RYSUNKU:	NR RYSUNKU:
-	ZABEZPIECZENIE KABLA TELEFONICZNEGO - T1	I1
OBIEKT:	os. Zielona Dolina w Choroszcy	DATA: I 2017
STADIUM:	PROJEKT WYKONAWCZY	
BRANŻA:	PROJEKTANT	PODPIS
SANITARIJA	mgr inż. <b>Marita Walczyńska</b> PDL/0142/POOS/13 w spec. Instalacyjnej w zakresie sieci i instal. sanitarnych	
	<b>Marek Baranowski</b> BL/10376, BL/20076, BL/20076 w spec. Instal.-Inżynierskiej w zakresie sieci i instal. sanitarnych	