


ZABEZPIECZENIE KANALIZACJI TELEFONICZNEJ 4,5,6 I OŚMIOOTWOROWEJ-T2

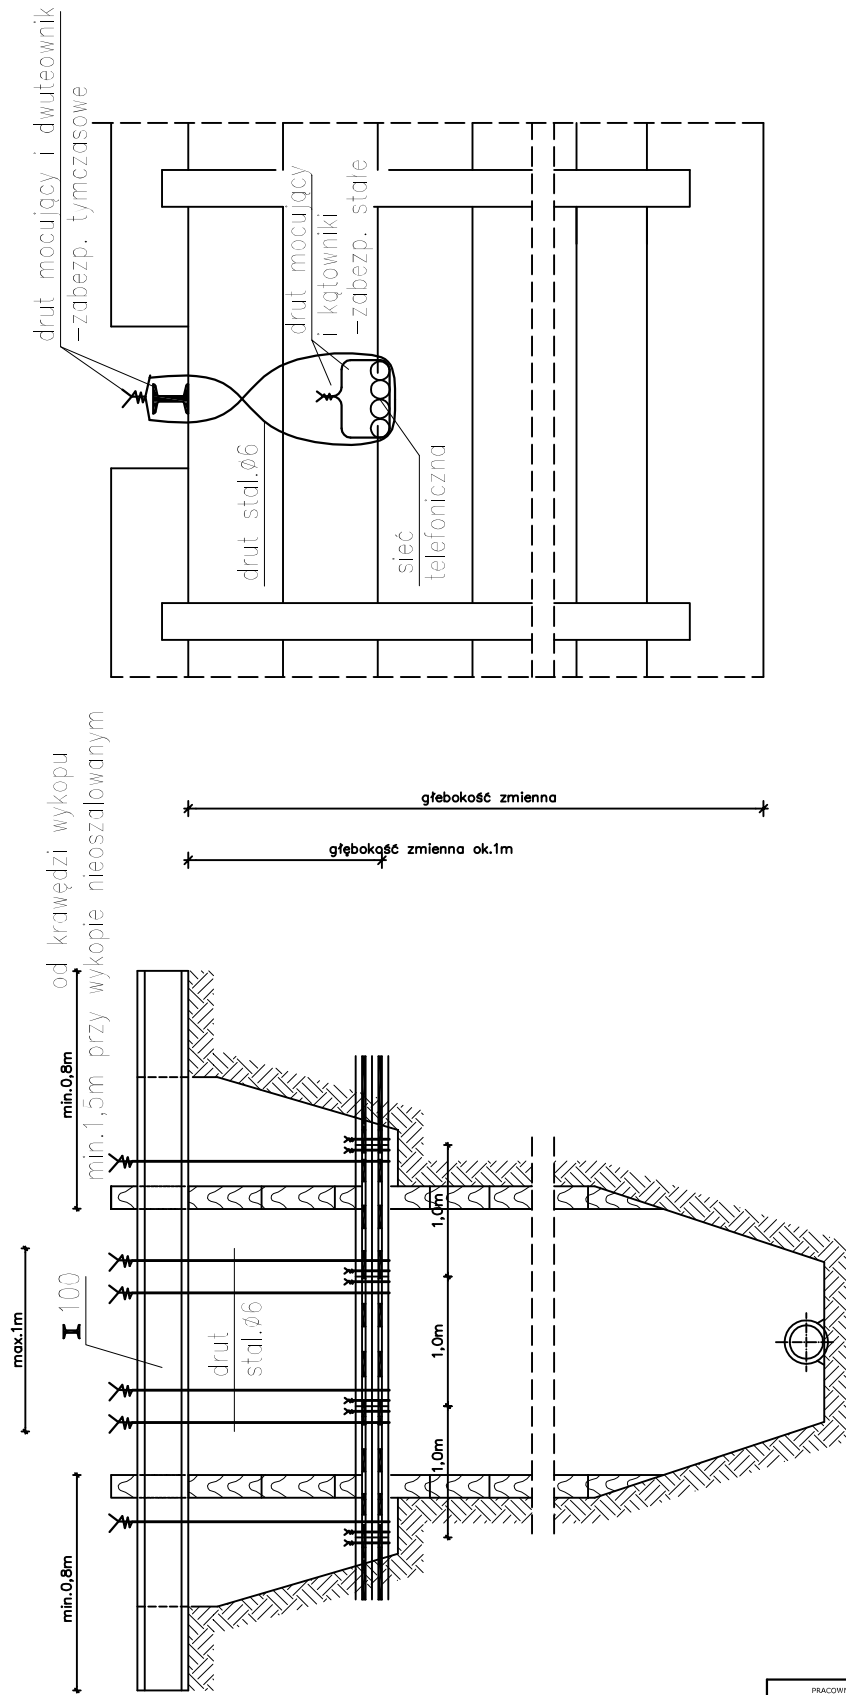

UWAGI:
Zabezpieczenie kanalizacji 5,6 i ośmiotworowej wykonać w sposób analogiczny

PRACOWNIA PROJEKTOWA KOMI Sp. z o.o.		
KOMI Sp. z o.o.		Pracownia Projektowa KOMI Sp. z o.o. 15 - 274 Białystok, ul. Waszyngtona 24 m.157 email: biurokomi@gmail.com biuro@komi.net.pl tel./fax 85 74 20 117, 85 811 09 09
SKALA:	NAZWA RYSUNKU:	NR RYSUNKU:
-	ZABEZPIECZENIE KANALIZACJI TELEFONICZNEJ 4,5,6 I OŚMIOOTWOROWEJ-T2	I2
OBIEKT:	os. Zielona Dolna w Choroszczy	DATA: I 2017
STADIUM:	PROJEKT WYKONAWCZY	
BRANŻA:	PROJEKTANT	PODPIS
SANITARNA	mgr inż. Maria Walczyńska PDL/0142/POCS/13 w spec. Instalacyjnej w zakresie sieci i instal. sanitarnych	
	Marek Baranowski BIU/076, BIU/20475, BIU/2738 w spec. Instal.-inżynierijnej w zakresie sieci i instal. sanitarnych	