


ZABEZPIECZENIE PRZEWODÓW GAZOWYCH, WODOCIĄGOWYCH, KANALIZACYJNYCH

PRZEKRÓJ POPRZECZNY

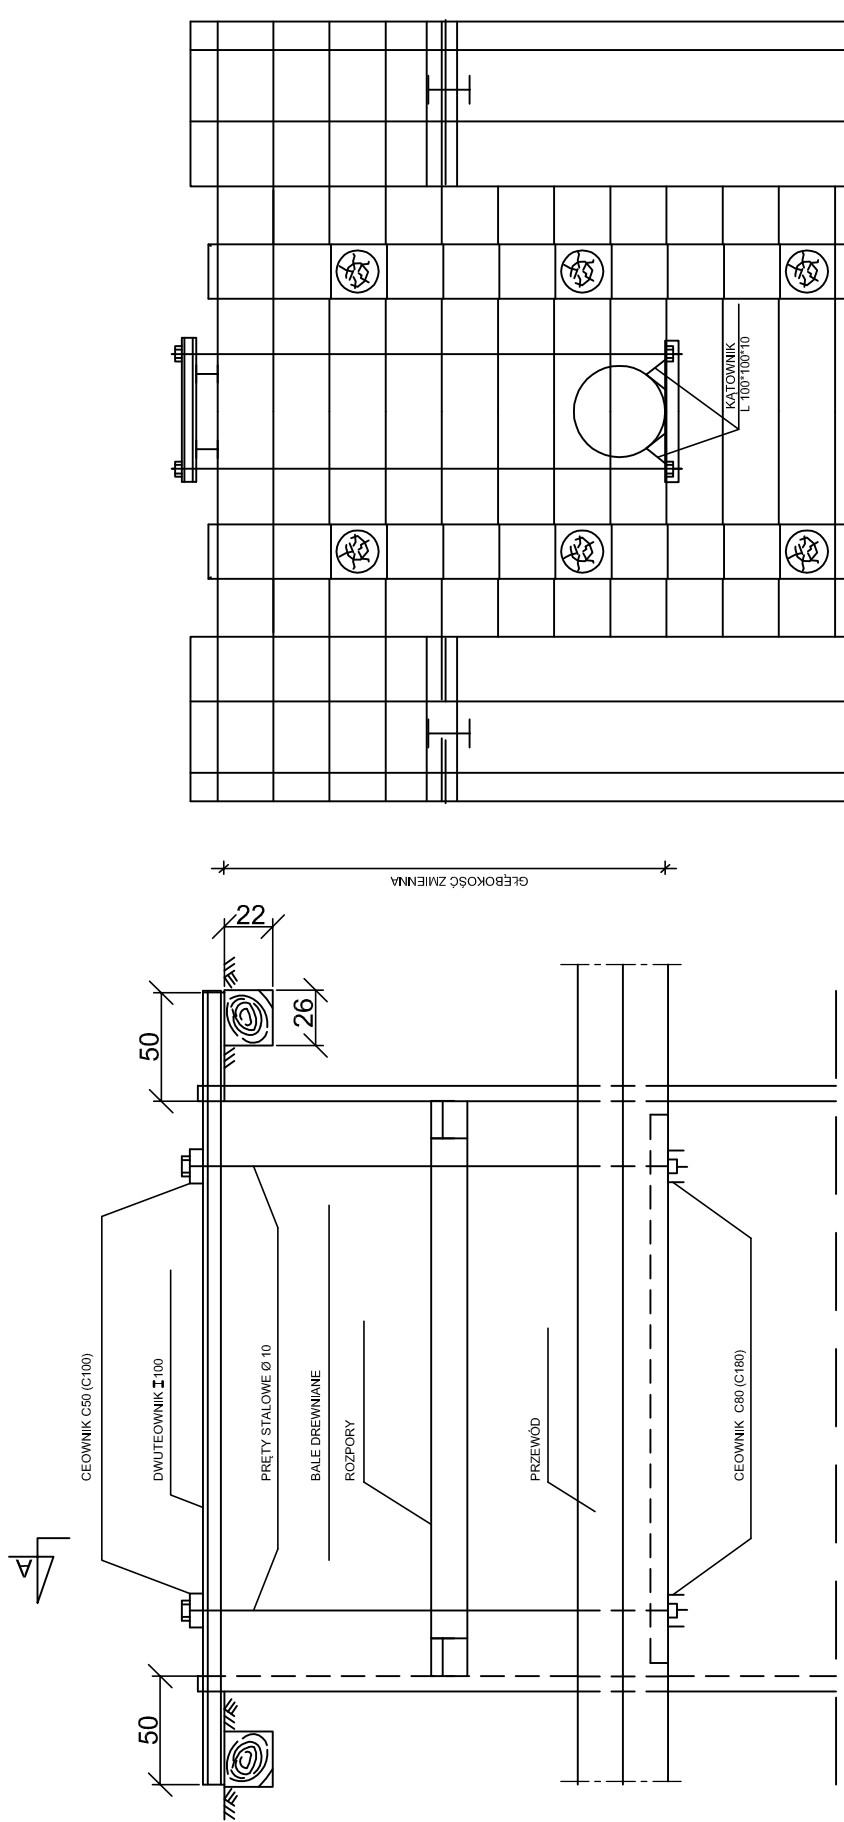

UWAGI: WIELKOŚCI W NAWIASIE DOTYCZĄ PRZEWODÓW O ŚREDNICY POWYŻEJ 60mm

 Pracownia Projektowa KOMI Sp. z o.o. 15 - 274 Białystok, ul. Waszyngtona 24 m.137 email: biurokomi@gmail.com biuro@komi.net.pl tel./fax 85 74 20 117, tel. 85 811 09 09		
SKALA:	NAZWA RYSUNKU:	NR RYSUNKU:
-	ZABEZPIECZENIE PRZEWODÓW GAZOWYCH, WODOCIĄGOWYCH, KANALIZACYJNYCH	J
OBIEKT:	os. Zielona Dolina w Choroszczy	DATA: I 2017
STADIUM:	PROJEKT WYKONAWCZY	
BRANŻA:	PROJEKTANT	PODPIS
SANITARNIA:	mgr inż. Marta Walczyńska PDL.0142/POOS/13 w spec. Instalacyjnej w zakresie sieci i instal. sanitarnych	
	Marek Baranowski BL/1037/6, BL/2037/6, BL/073/6 w spec. Instal.-Inżyneryjnej w zakresie sieci instal. sanitarnych	