


# PLAN SYTUACYJNY - WYSOKOŚCIOWY Z OBIEKTAMI TECHNOLOGICZNYMI OCZYSZCZALNI ŚCIEKÓW KOMUNALNYCH W CHOROSZCZY

skala 1: 500

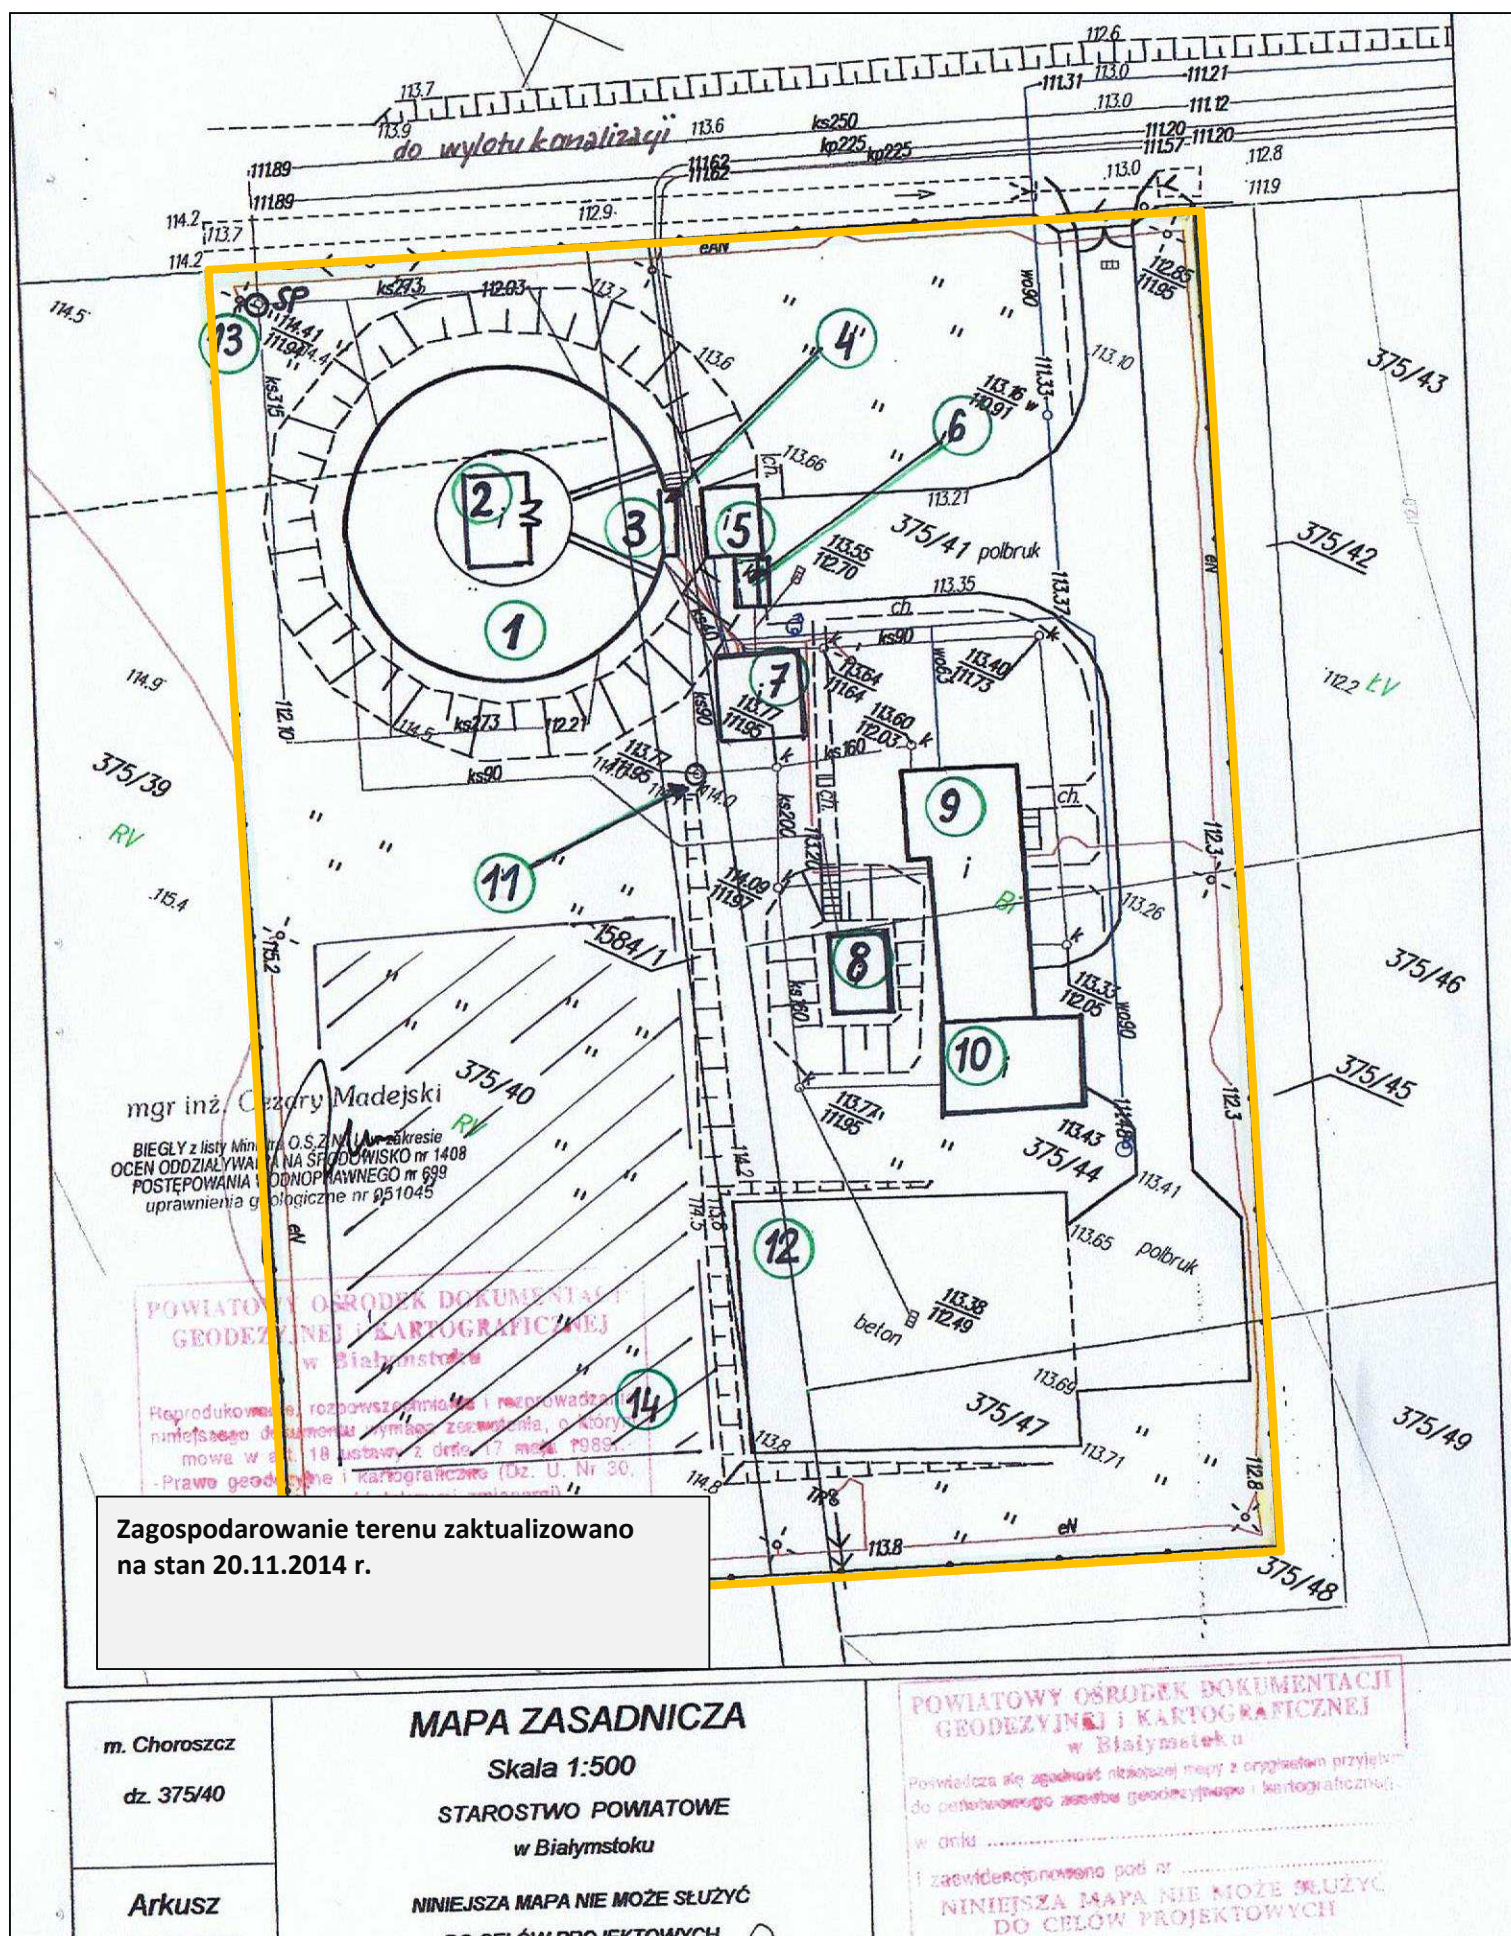

## Objaśnienia:

1. Reaktor wielofunkcyjny
2. Stacja dmuchaw
3. Piaskownik
4. Krata schodkowa
5. Wiata na skratki i odwodniony piasek
6. Punkt zlewny
7. Zbiornik retencyjno-uśredniający ścieków dowożonych
8. Zbiornik osadu nadmiernego
9. Budynek wielofunkcyjny z pomieszczeniem technologicznym
10. Wiata do załadunku przyczepy z osadem
11. Przepompownia ścieków własnych
12. Plac czasowego magazynowania piasku i skratek
13. Studzienka pomiarowa (SP) z przepływomierzem
14. Plac czasowego magazynowania odwodnionego osadu nadmiernego



Ogrodzony teren oczyszczalni  
– teren oddziaływania obiektu

## Wykaz działek terenu oczyszczalni (teren oddziaływania obiektu):

- nr 375/40 o pow. 0.2537 ha
  - nr 375/41 o pow. 0.1576 ha
  - nr 375/44 o pow. 0.0953 ha
  - nr 375/47 o pow. 0.0423 ha
  - nr 1584/1 o pow. 0.0361 ha – Własność Skarbu Państwa  
we władaniu Gminy Choroszcz
- Własność Zakładu Energetyki  
Ciepłej Wodociągów i Kanalizacji  
Sp. z o.o. w Choroszczy  
ul. Sienkiewicza 25A  
16-070 Choroszcz