


**MAPA SYTUACYJNO-WYSOKOŚCIOWA Z LOKALIZACJĄ WYLOTU KANALIZACJI ŚCIEKÓW OCZYSZCZONYCH
Z OCZYSZCZALNI ŚCIEKÓW KOMUNALNYCH W CHOROSZCZY DO RZeki HORODNIANKI**

skala 1: 500

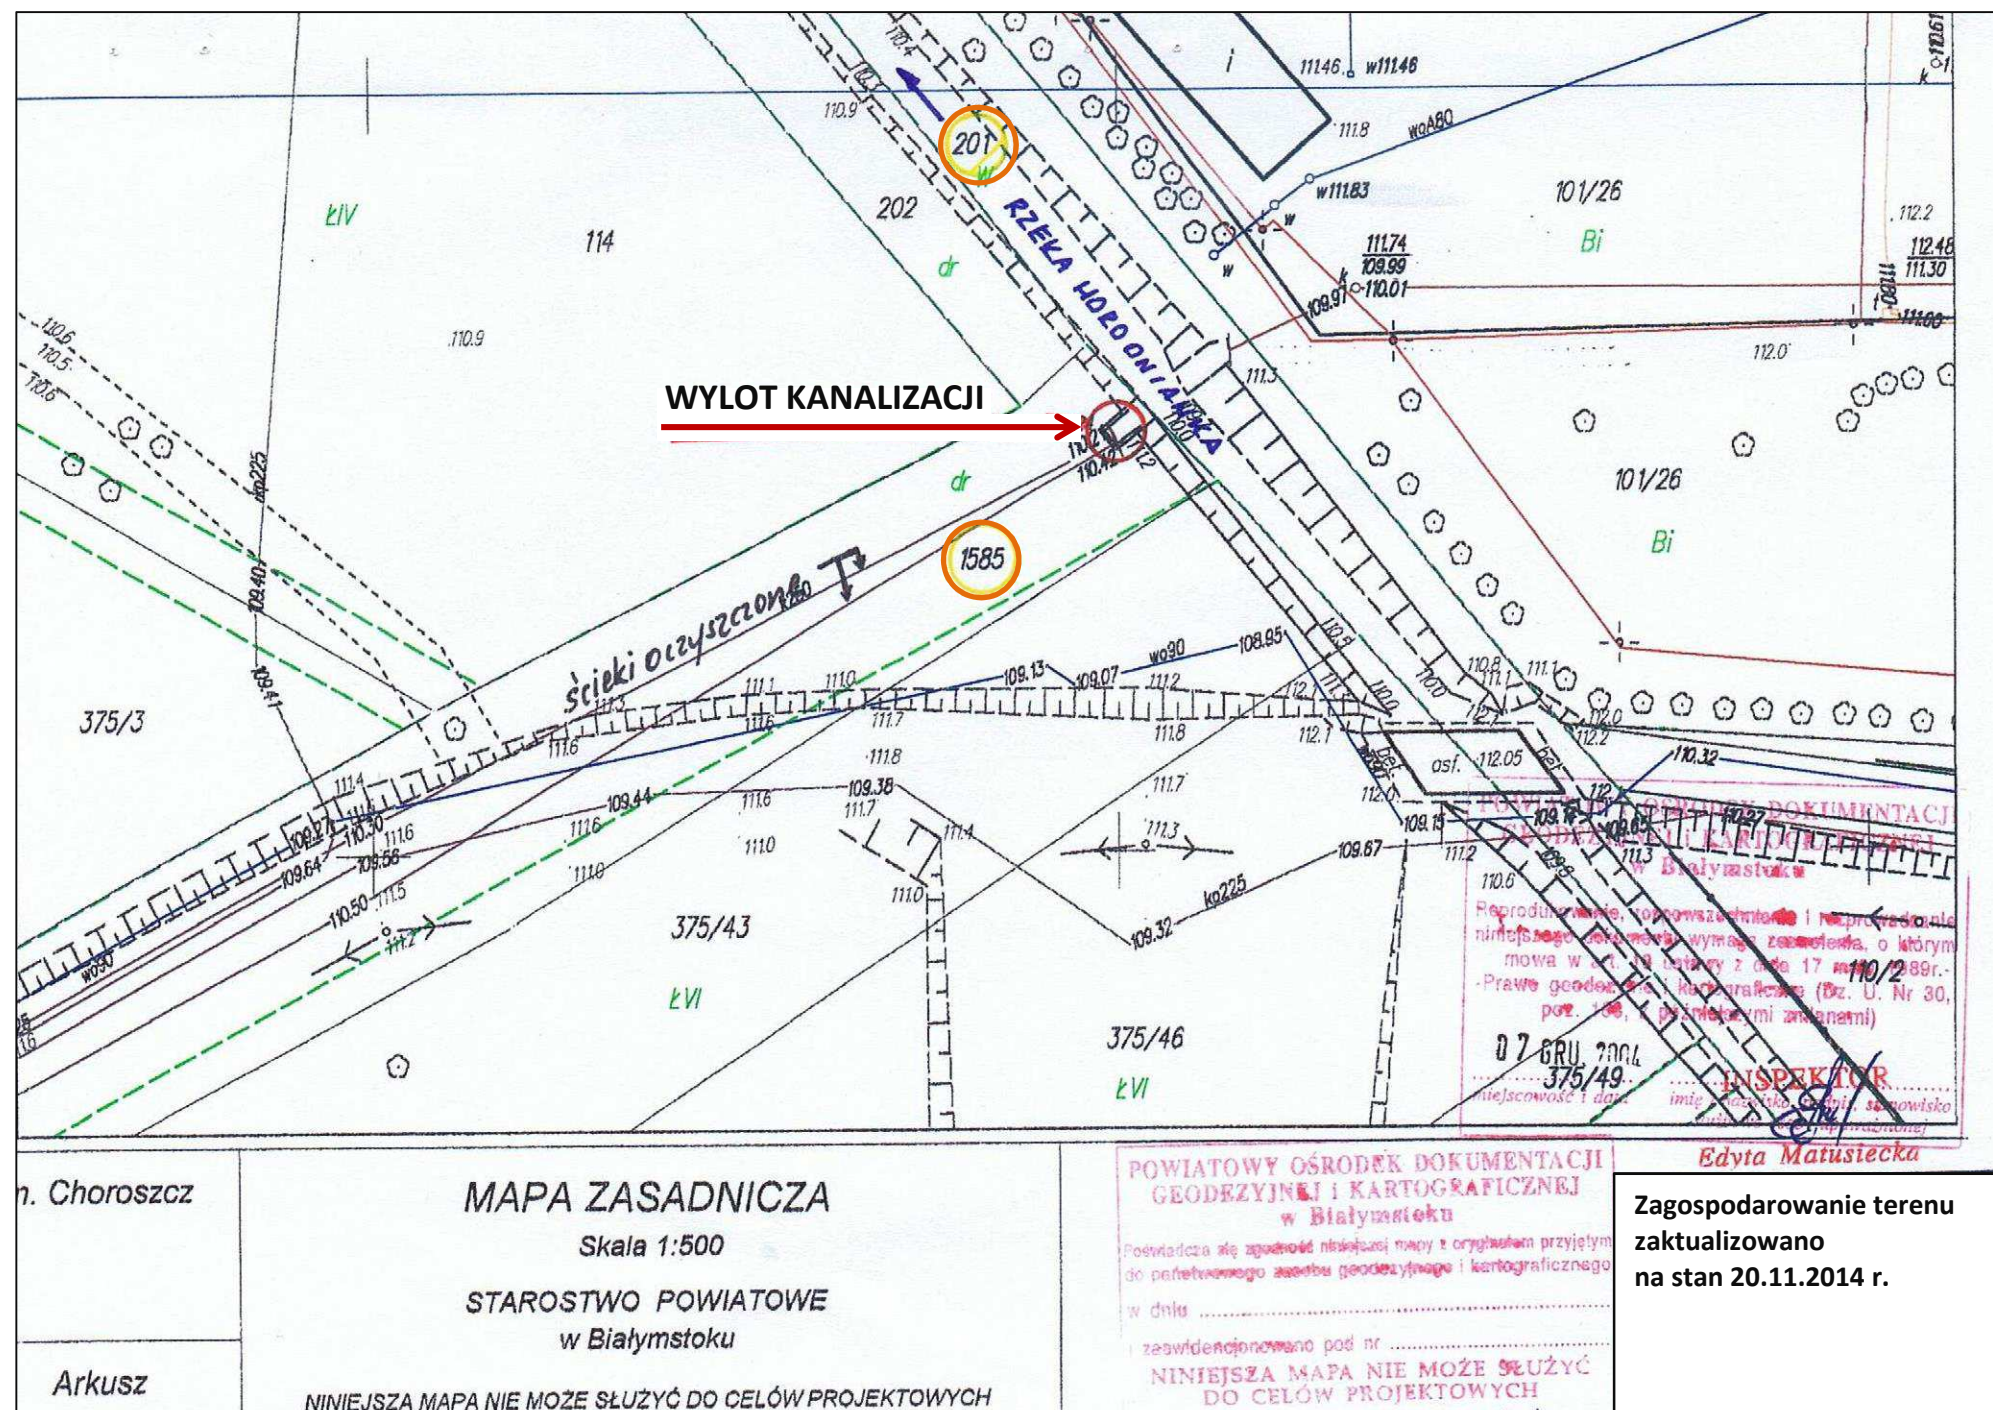

Wykaz działek:

- nr 1586 – kolektory odprowadzające ścieki oczyszczone i wylot kanalizacji - Właściciel Skarb Państwa
Władający Gmina Choroszcz z siedzibą w Urzędzie Miejskim w Choroszczy, 16-070 Choroszcz, ul. Dominikańska 2
- nr 201 – rzeka Horodnianka – odbiornik ścieków - Właściciel Skarb Państwa
– Władający Marszałek Województwa Podlaskiego, 15-888 Białystok, ul. Kardynała Stefana Wyszyńskiego 1
- w jego imieniu rzeką zarządza Wojewódzki Zarząd Melioracji i Urządzeń Wodnych w Białymstoku, 15-399 Białystok, ul. Handlowa 6