Załącznik nr 6
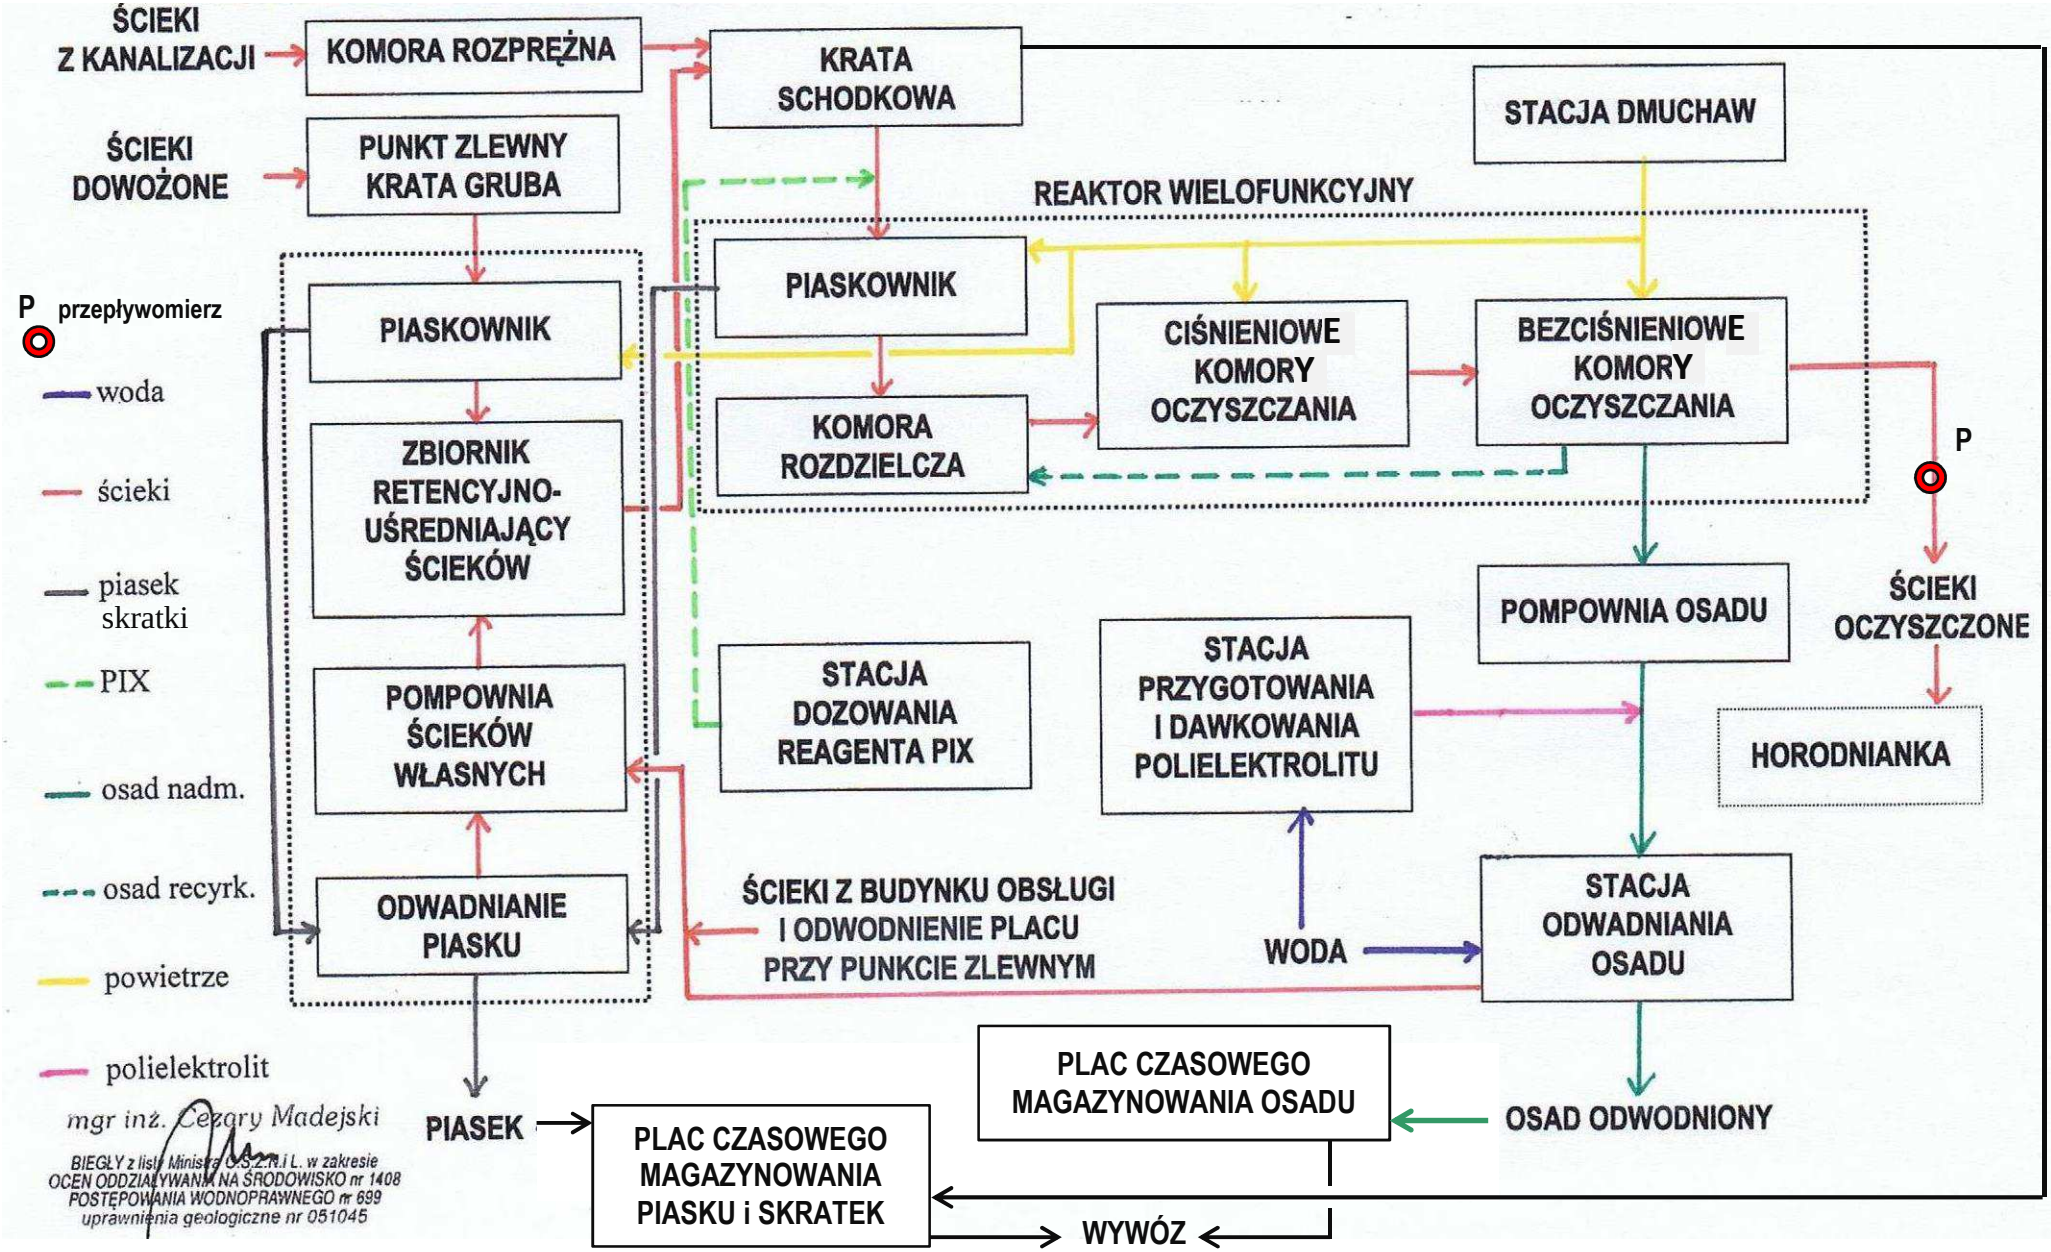
SCHEMAT TECHNOLOGICZNY BLOKOWY OCZYSZCZALNI ŚCIEKÓW w CHOROSZCZY