



RYSUNEK WYLOTU KANALIZACJI ŚCIEKÓW OCZYSZCZONYCH do rzek HORODNIANKI -
skala 1: 25

Przekrój pionowy przez kolektor DN 250

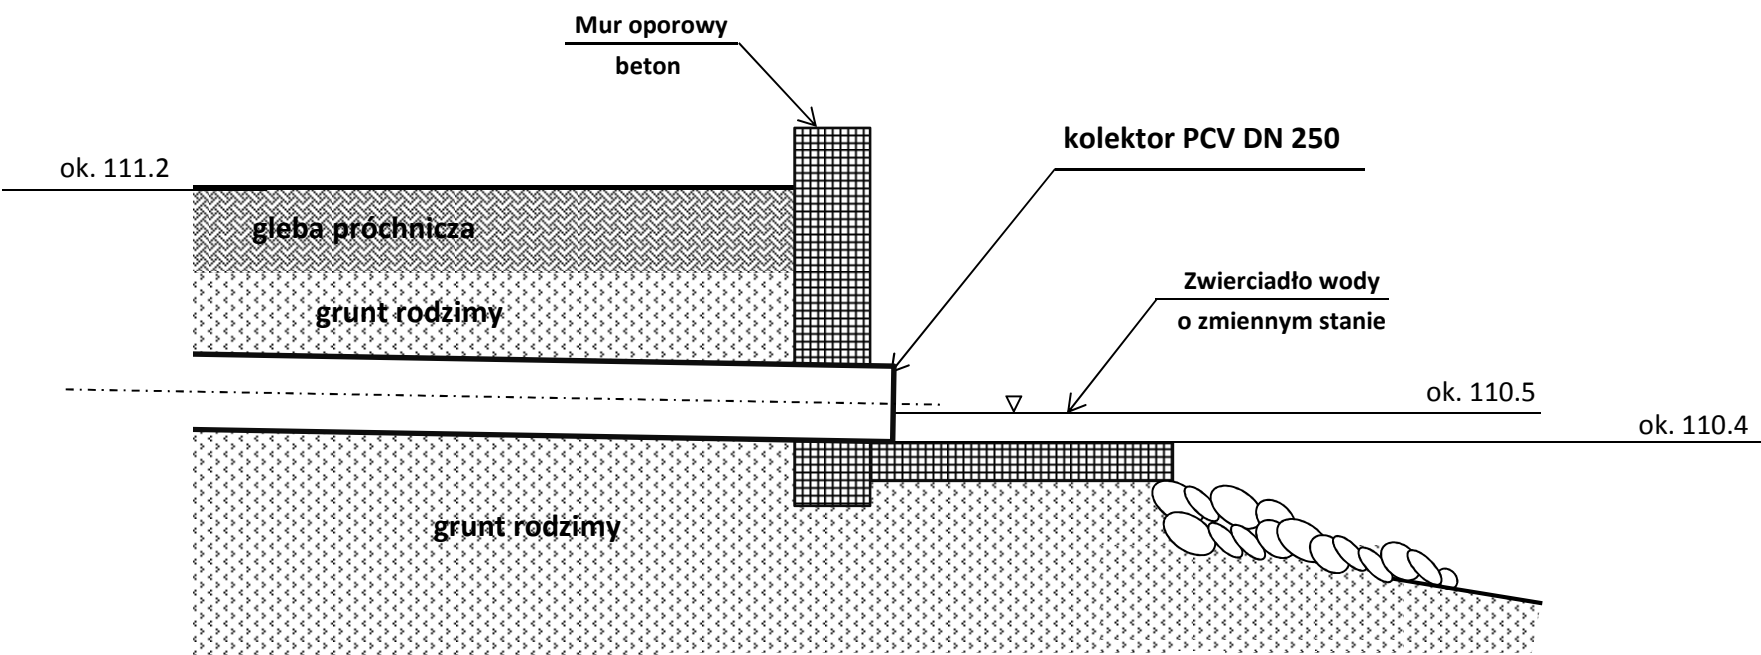

RYSUNEK WYLOTU KANALIZACJI ŚCIEKÓW OCZYSZCZONYCH do rzek HORODNIANKI -
skala 1: 25

Przekrój pionowy przez kolektor DN 400

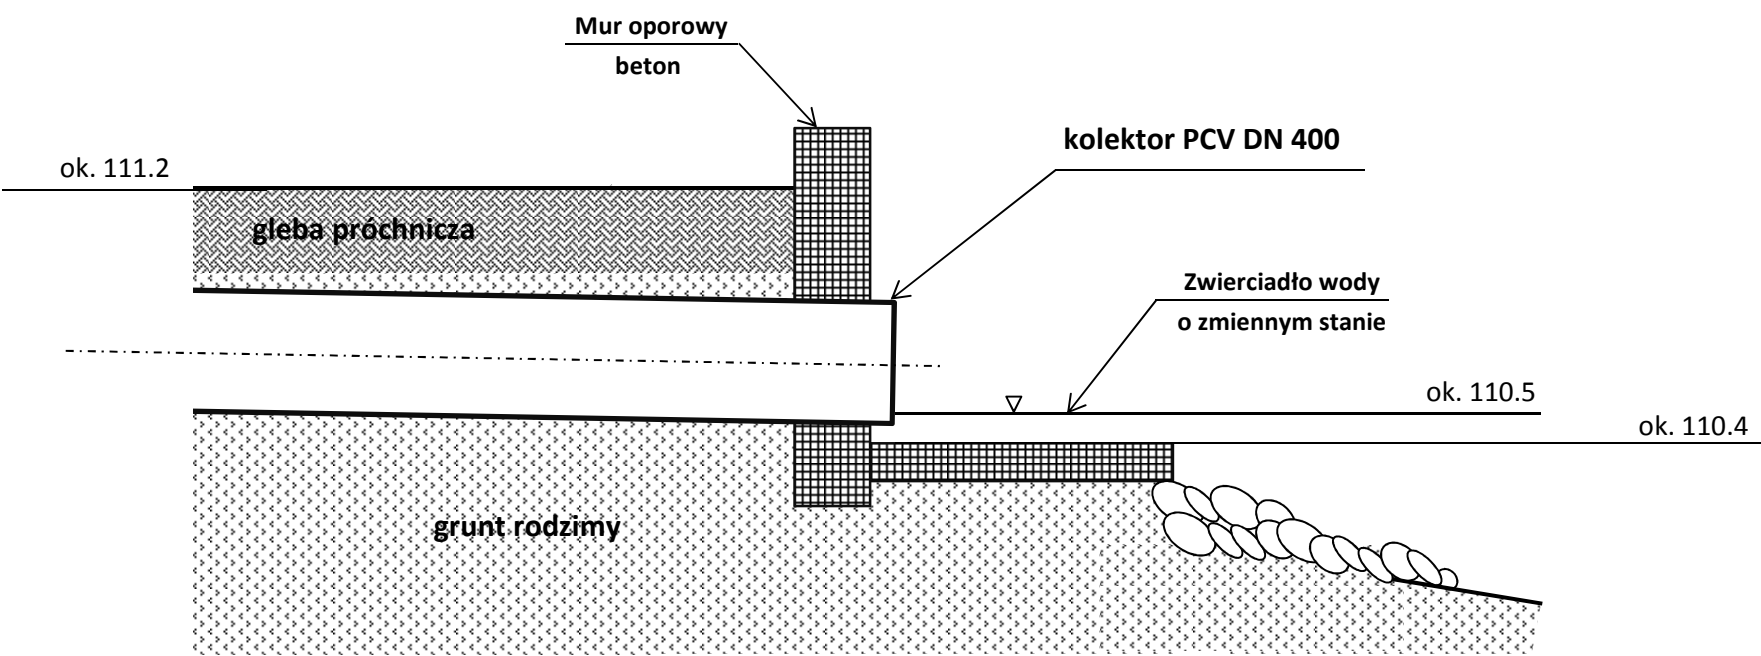

Sporządził: Cezary Madejski