


RYSUNEK WYŁOTU KANALIZACJI POPŁUCZYN DO ROWU

skala 1: 25

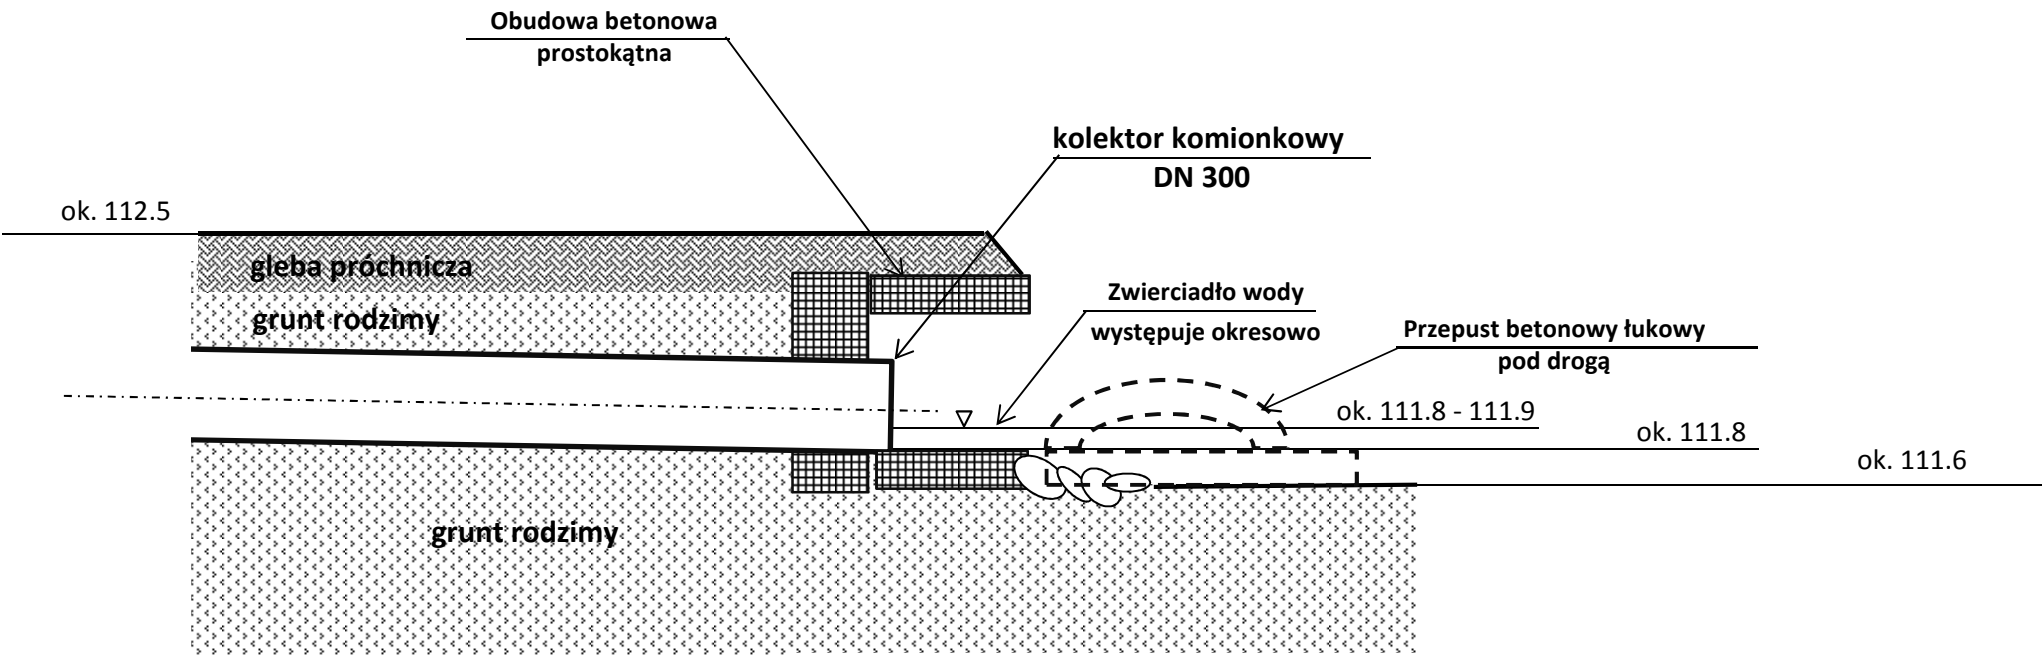

Sporządził: Cezary Madejski