


III ETAP  
PROFIL PRZYŁĄCZA CIEPLNEGO  
1:100/250

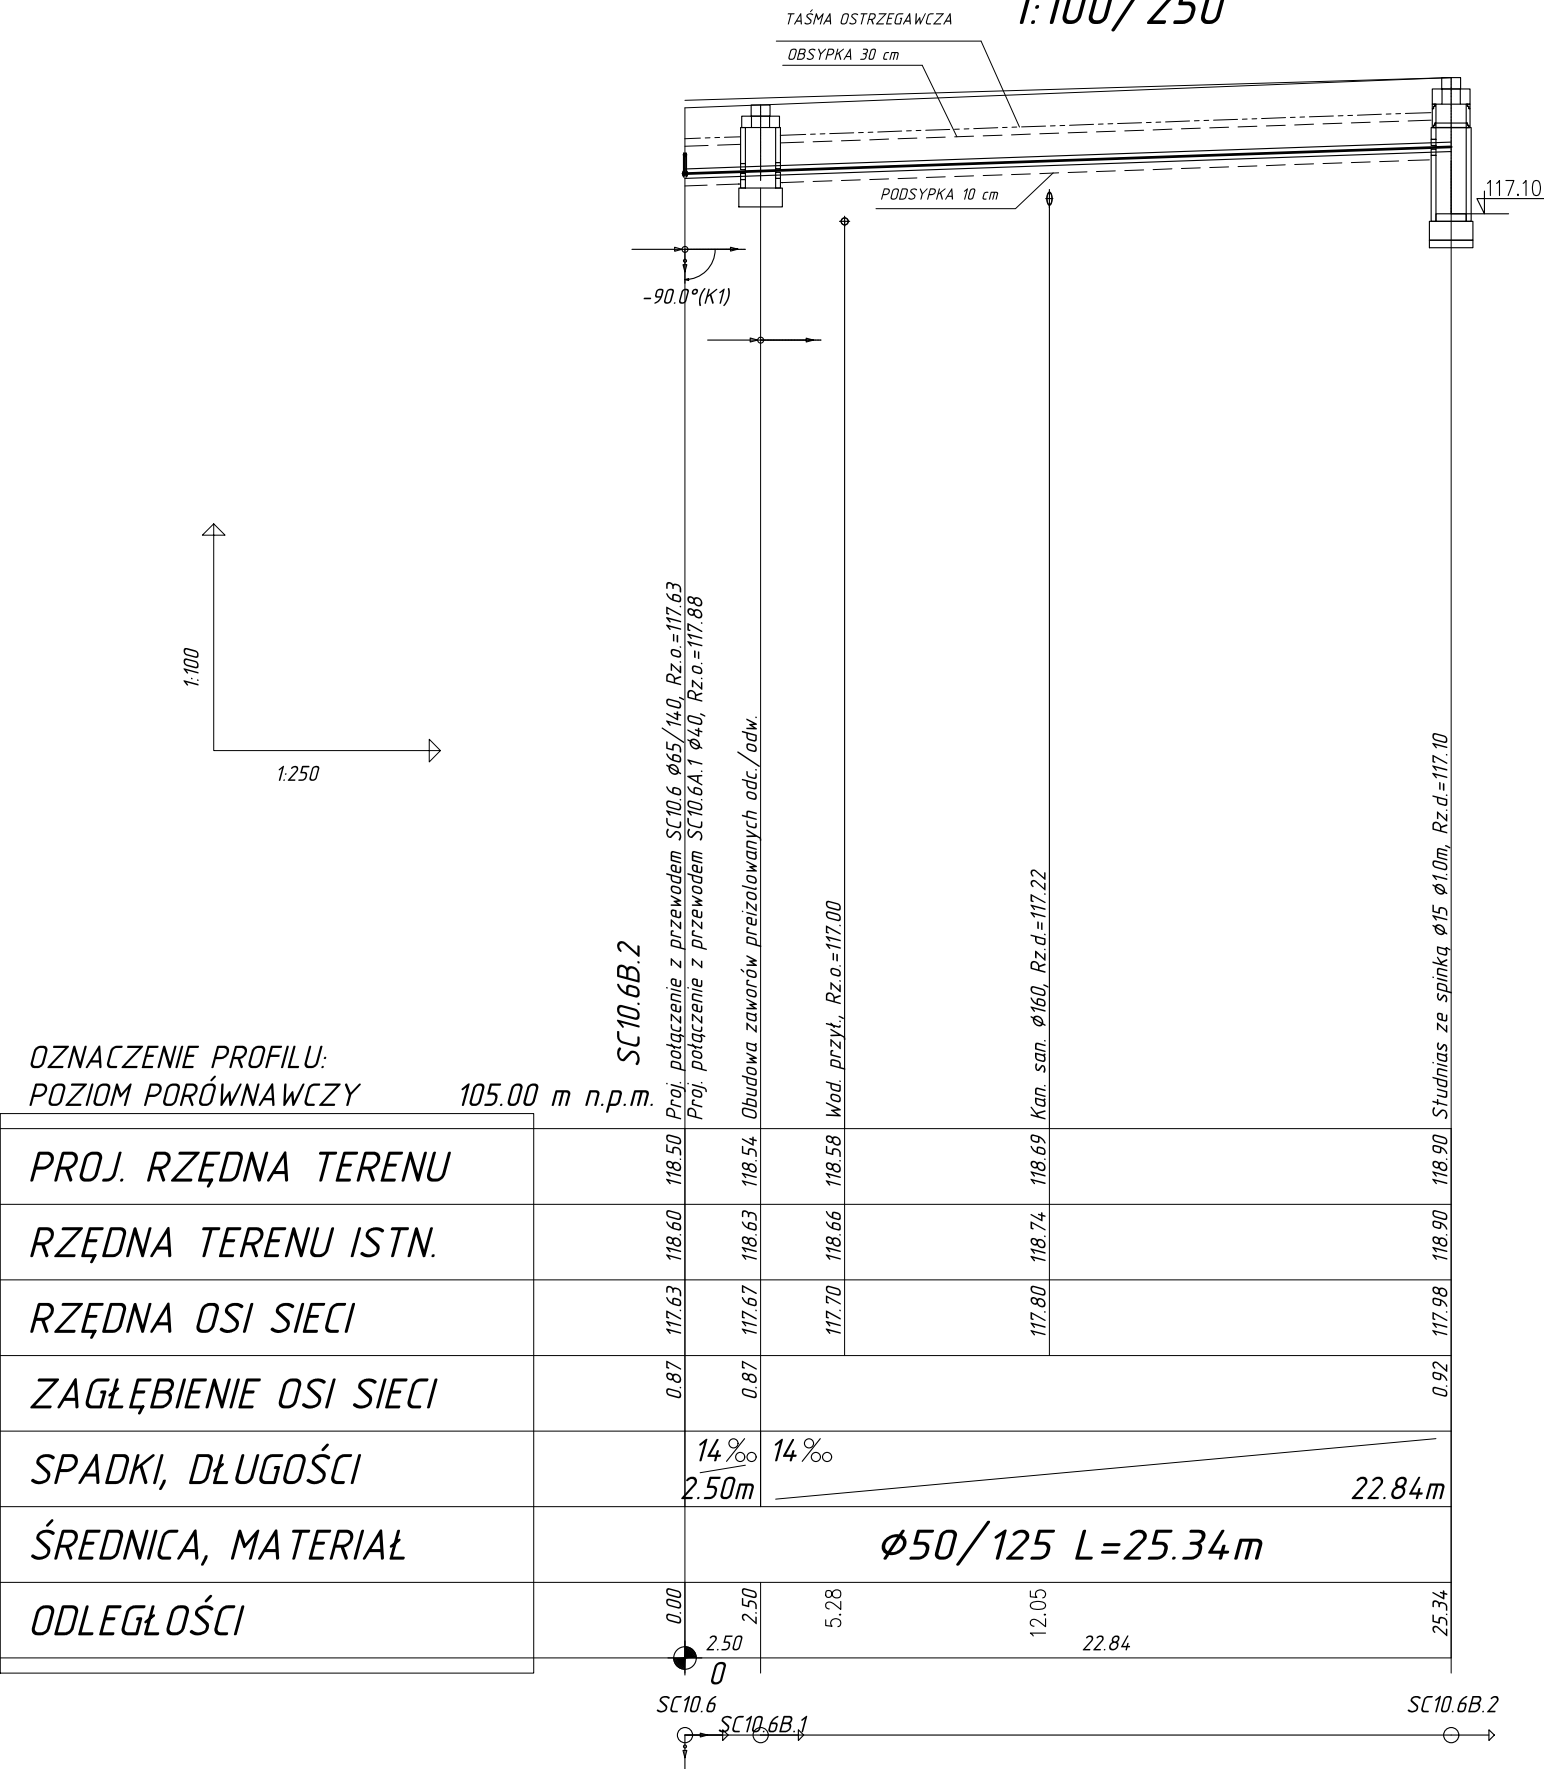

KS

PROJEKT

KRZYSZTOF STASIUK

15-845 Białystok

ul. Antoniukowska 20a 6

NIP 542-126-14-91

REG 200038858

TEL. 501 126 626

ksprojekt@interia.pl

www.ksprojekt.eu

NAZWA PROJEKTU

PROJEKT WYKONAWCZY PRZYŁĄCZA CIEPLNEGO

DO DZ. NR EW. 1628/14 - III ETAP

OBIEKT I ADRES

UL. SPORTOWA CHOROSZCZ

nr ew. 633/44

NAZWA RYSUNKU

PROFIL PRZYŁĄCZA CIEPLNEGO

PROJEKTANT

PODPIS

SPRAWDZAJĄCY

PODPIS

INSTALACJE SANITARNE

MGR INŻ. K. STASIUK

BL/39/01

SKALA

DATA

NR RYS.

1:100/250

06.07.2021

02