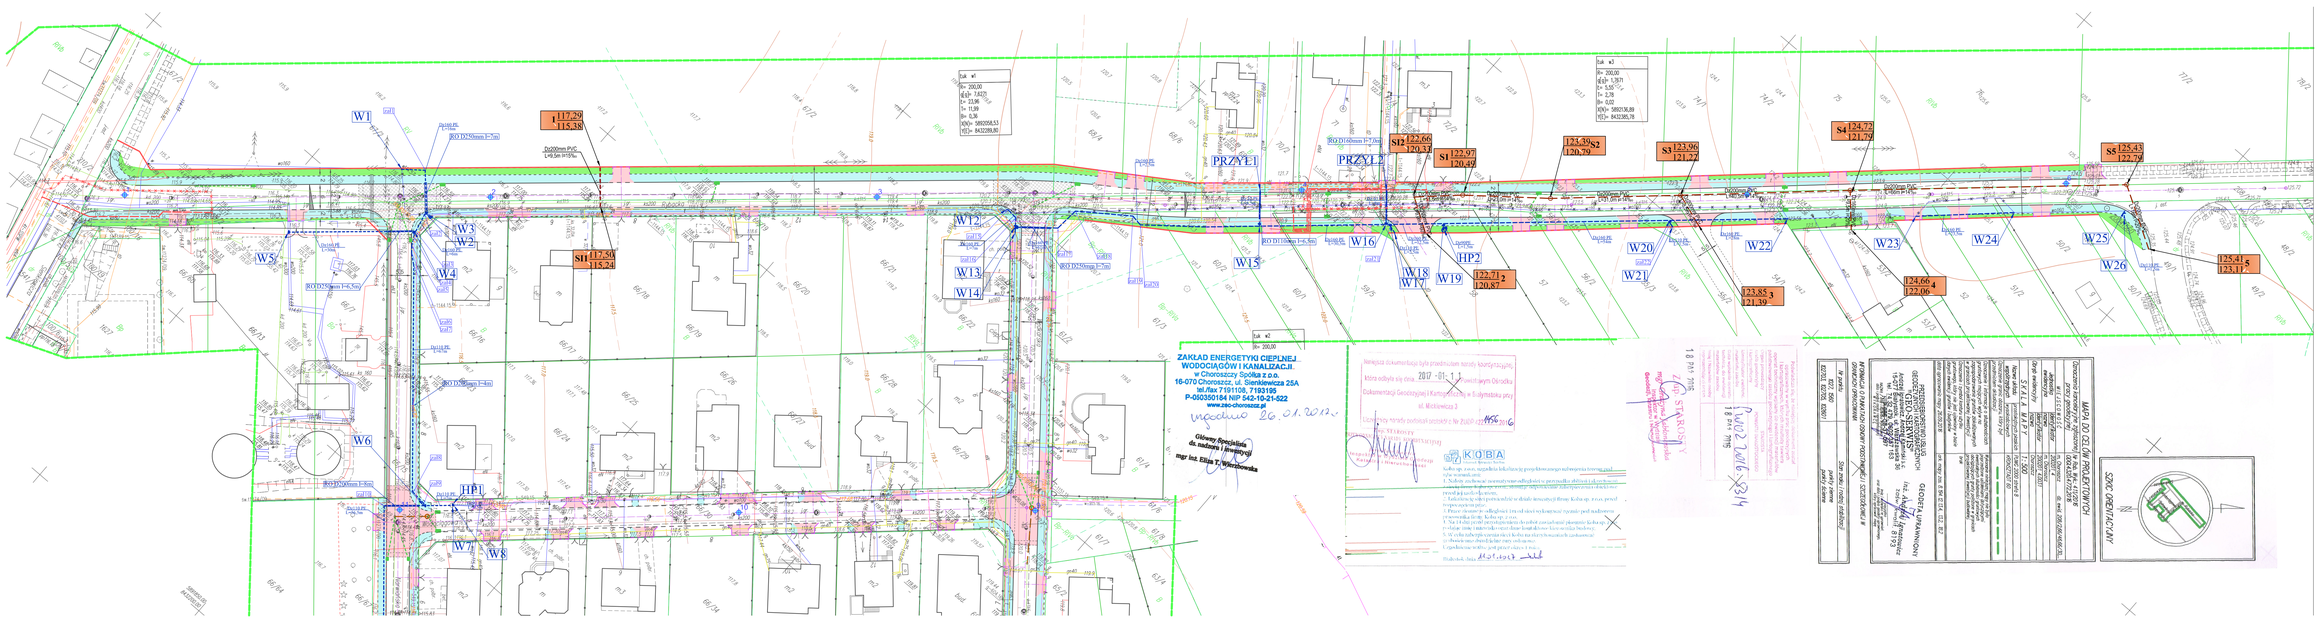
W1
W2
W3
W4
W5
W6
W7
W8
W12
W13
W14
W15
W16
W17
W18
W19
W20
W21
W22
W23
W24
W25
W26
I 117,29 115,38
SH 117,50 115,24
SH 122,66 120,37
S1 122,97 120,49
S2 124,39 120,79
S3 123,96 121,27
S4 124,72 121,79
S5 125,43 122,79
HP1
HP2
PRZYŁ1
PRZYŁ2
RO DT250mm PVC
RO DT160mm PVC
RO DT200mm PVC
Dn200mm PVC L=49,5m IP15%
Dn250mm PVC L=45,5m
