Załącznik nr 2.3

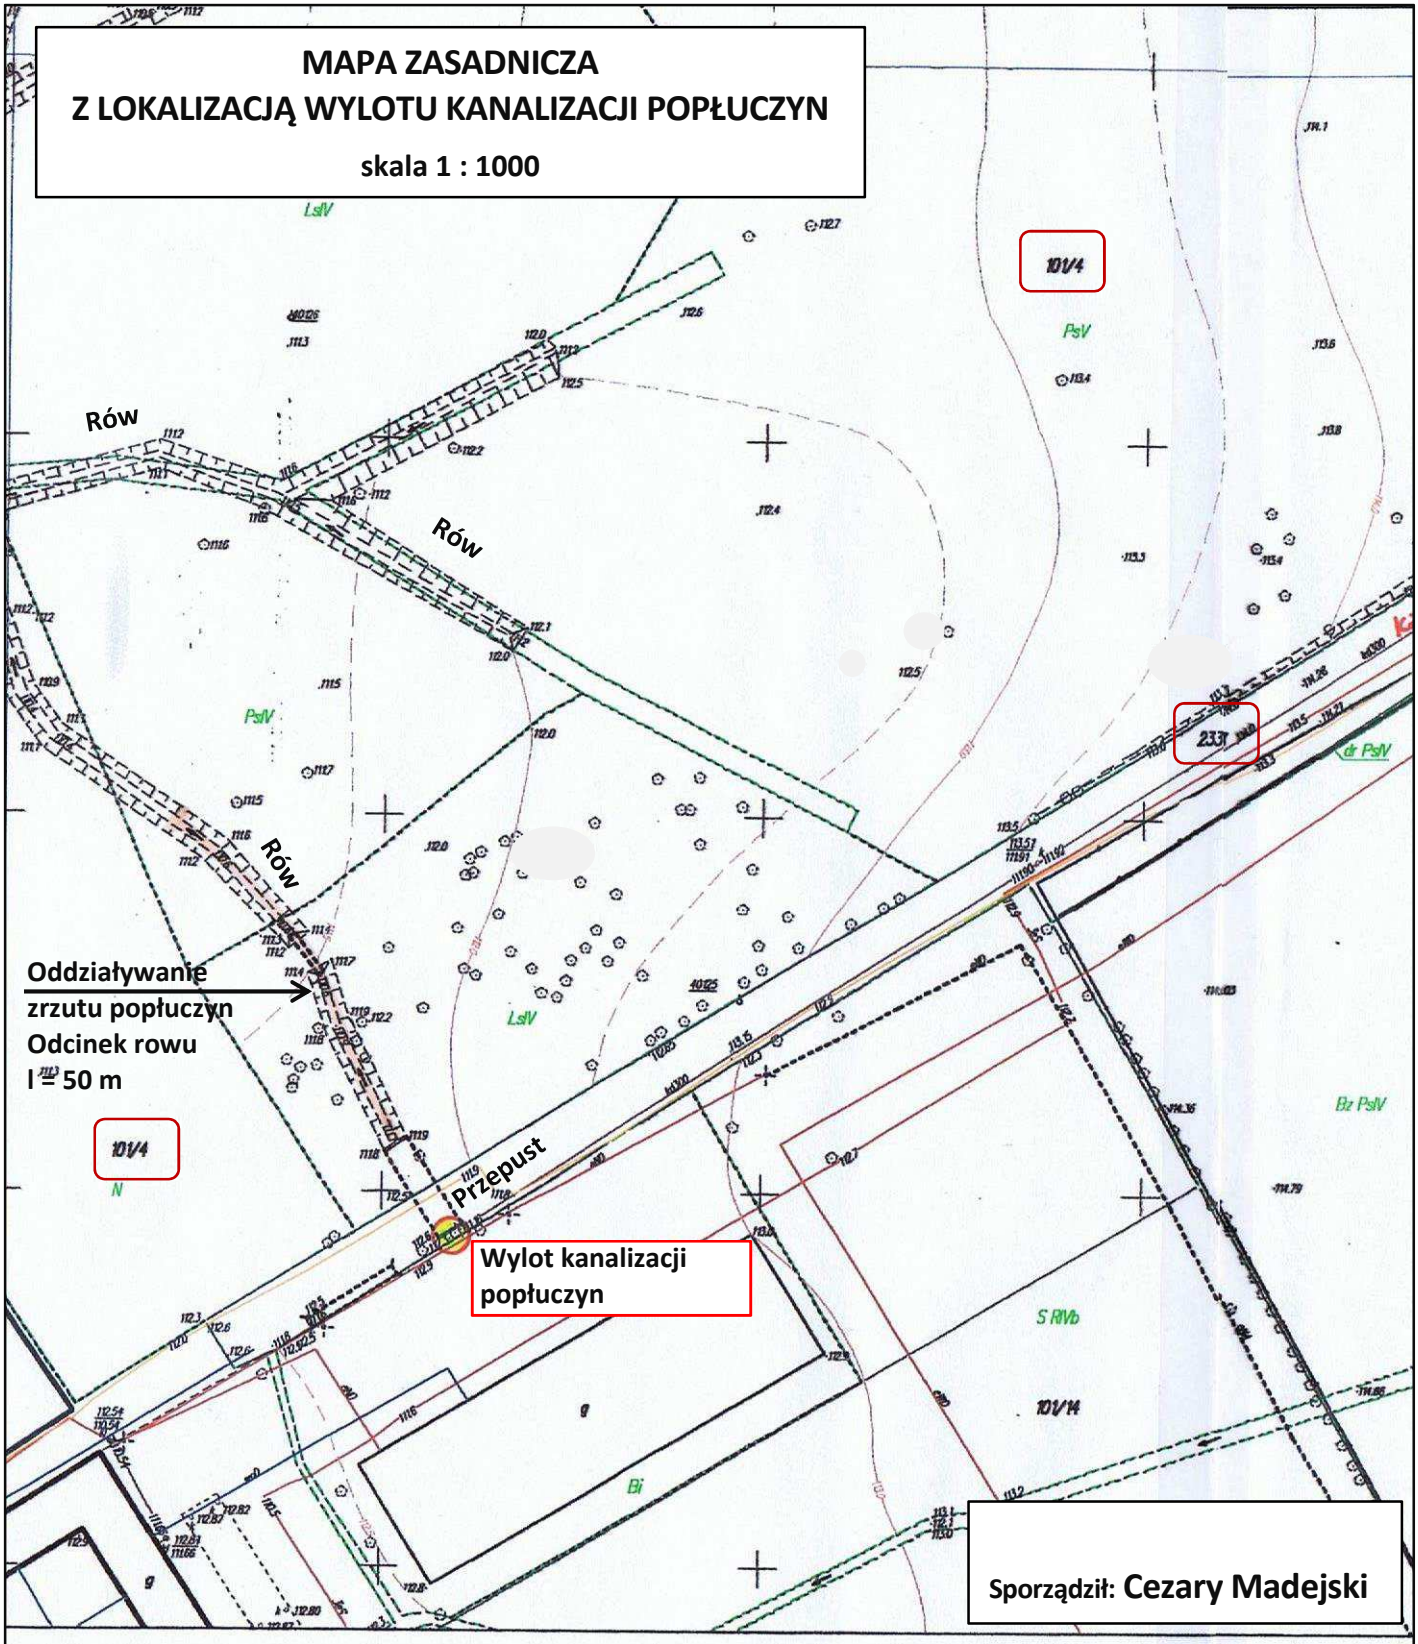

Wylot kanalizacji popłuczyn

- znajduje się przy przepuście drogowym na działce o nr ewid. 233, przy ul. Pałacowej. Działka ta jest własnością Gminy Choroszcz (adres 16-070 Choroszcz, ul. Dominikańska 2).

Rów, do którego są odprowadzane popłuczyny znajduje się na działce o nr ewid. 101/. Działka ta jest własnością Muzeum Podlaskiego w Białymstoku (Ratusz, Rynek Kościuszki 10, 15-426 Białystok).

Rów nie jest zaliczony do urządzeń melioracyjnych

MAPA ZASADNICZA

Skala 1:1000

STAROSTWO POWIATOWE
w Białymstoku

NINIEJSZA MAPA NIE MOŻE SŁUŻYĆ DO CELÓW PROJEKTOWYCH