


PW BANCERTUS
 JACEK BANASZEWSKI
 tel. 691-722-463
 26.07.2022r.

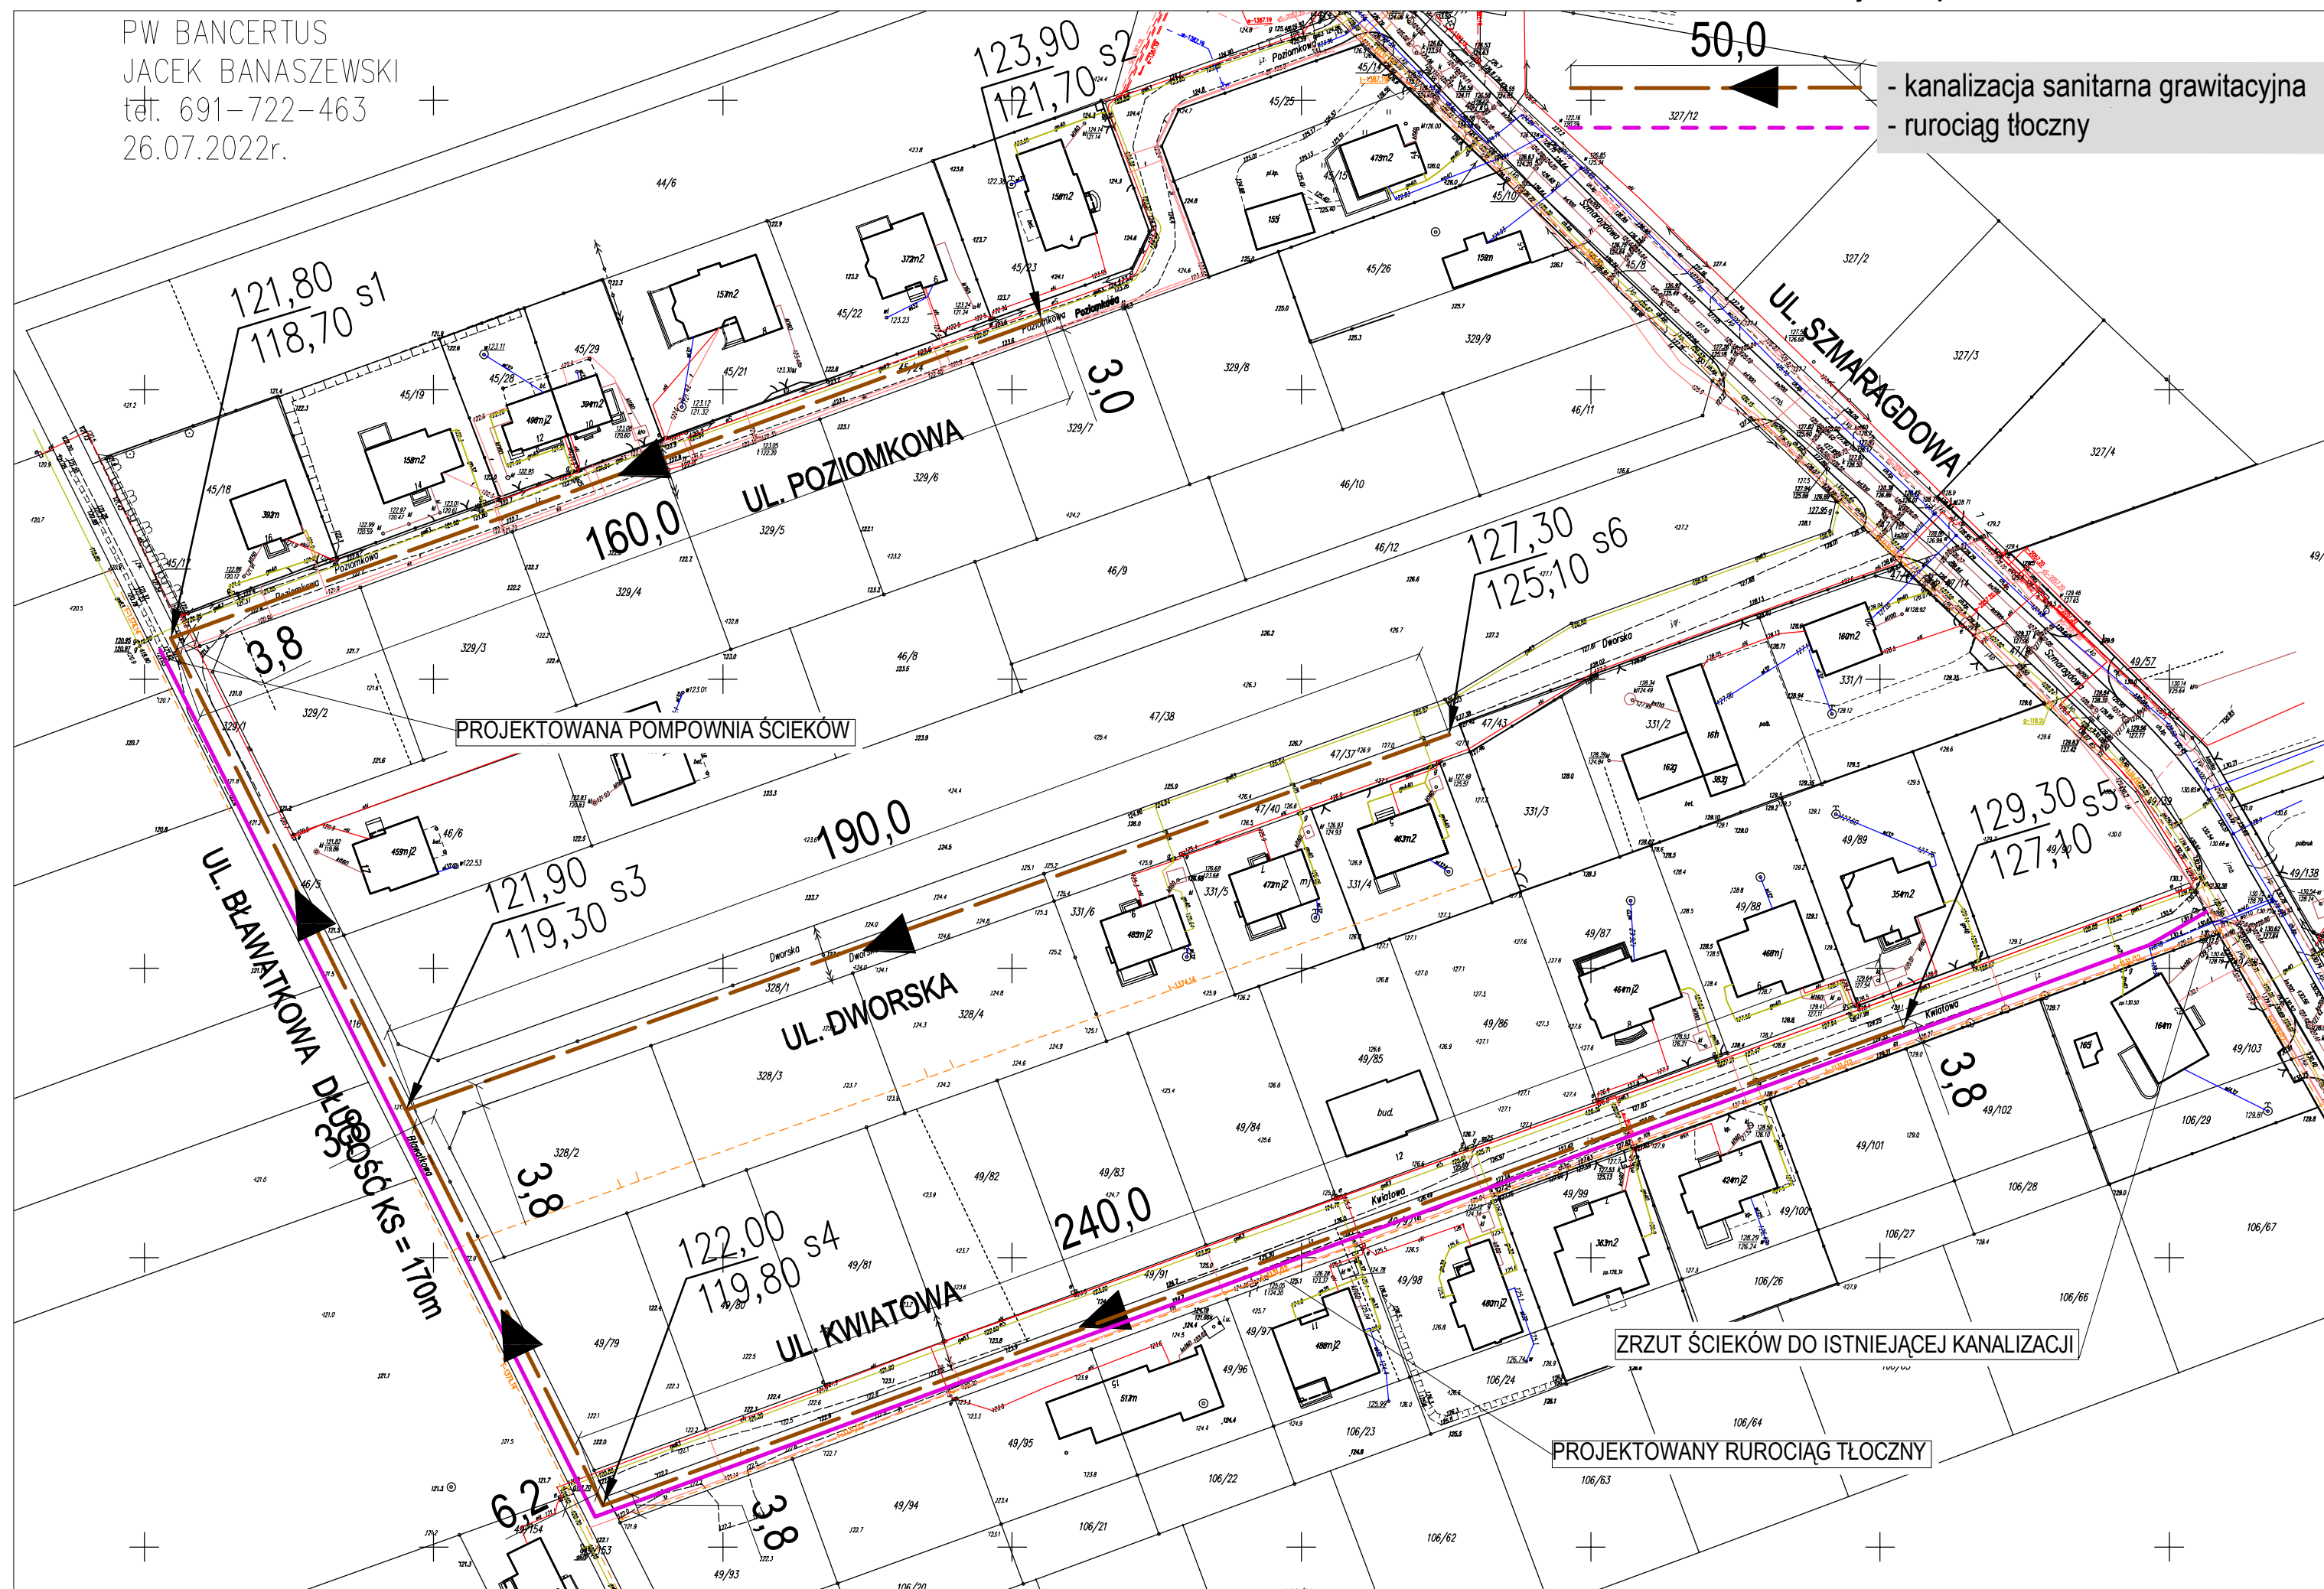

- kanalizacja sanitarna grawitacyjna
 - rurociąg tłoczny

PROJEKTOWANA POMPOWNIĄ ŚCIEKÓW

ZRZUT ŚCIEKÓW DO ISTNIEJĄCEJ KANALIZACJI

PROJEKTOWANY RUROCIĄG TŁOCZNY

Przedmiot rysunku	KONCEPCJA SIECI KANALIZACJI SANITARNEJ			
Nazwa obiektu budowlanego	Sieć kanalizacji sanitarnej			
Adres obiektu budowlanego	ul. Bławatkowa, ul. Poziomkowa, ul. Dworska ul. Kwiatowa, m. Krupniki			
Opracował	mgr inż. Jacek Banaszewski w specjalności: sieci i systemy sanitarne			
Projektant - Autor projektu	JÓZEF BANASZEWSKI inż. inżynierii środowiska w specjalności: urządzenia ciepłne, zdrowotne i ochrony powietrza. Upr.bud.nr Bt/82/78; Bt/189/89 w zakresie sieci i instalacji sanitarnych i gazowych.			
Skala 1:11000	Nr rys. 1	Nr ark. 1/1	Data opracowania 2022-08-03	Strona 13